





Voorgevel Rechter zijgevel Achtergevel Linker zijgevel

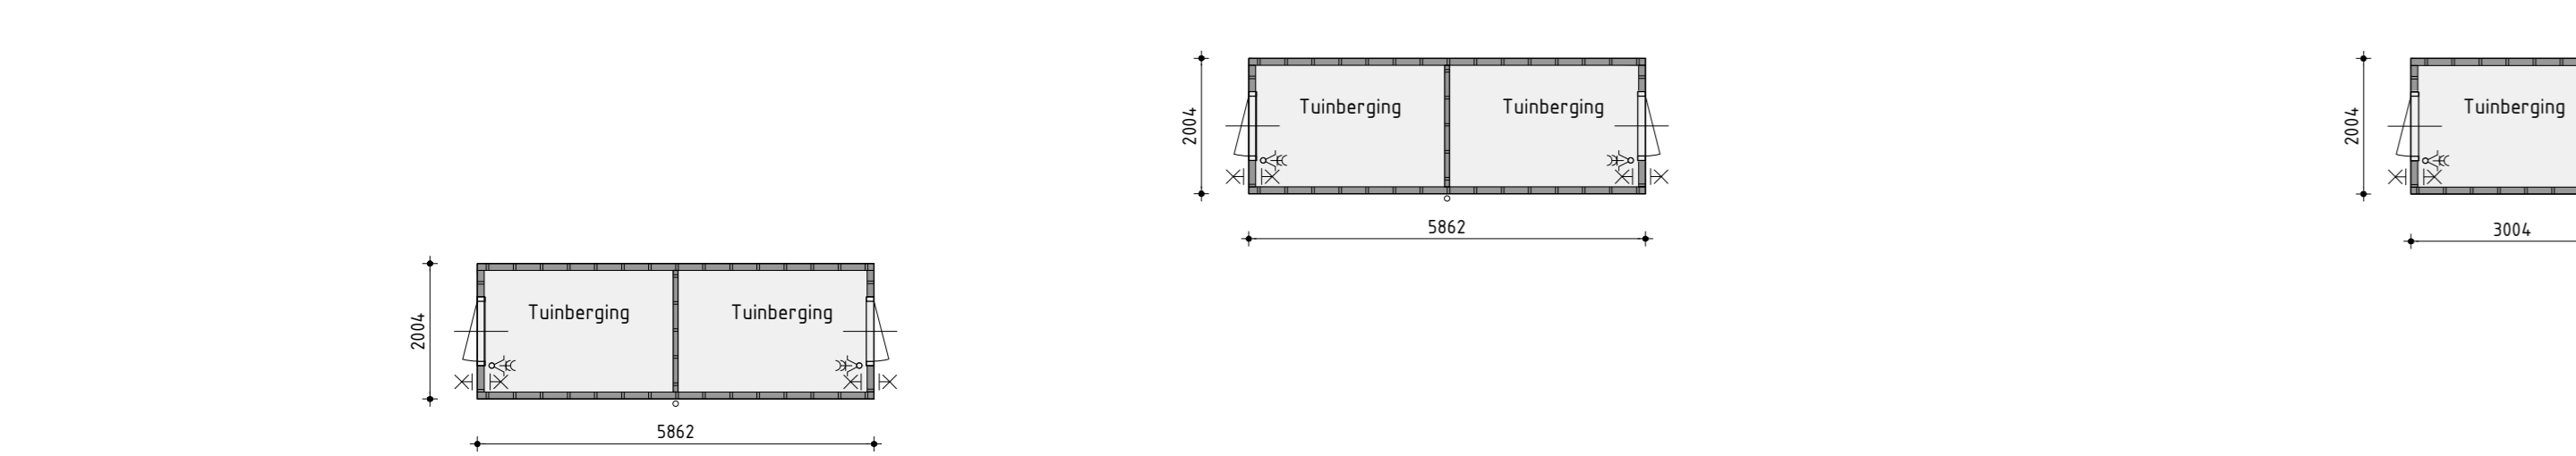


Tuinberging bwnr. 1 t/m 4 Tuinberging bwnr. 5 Principe aanzicht pergola

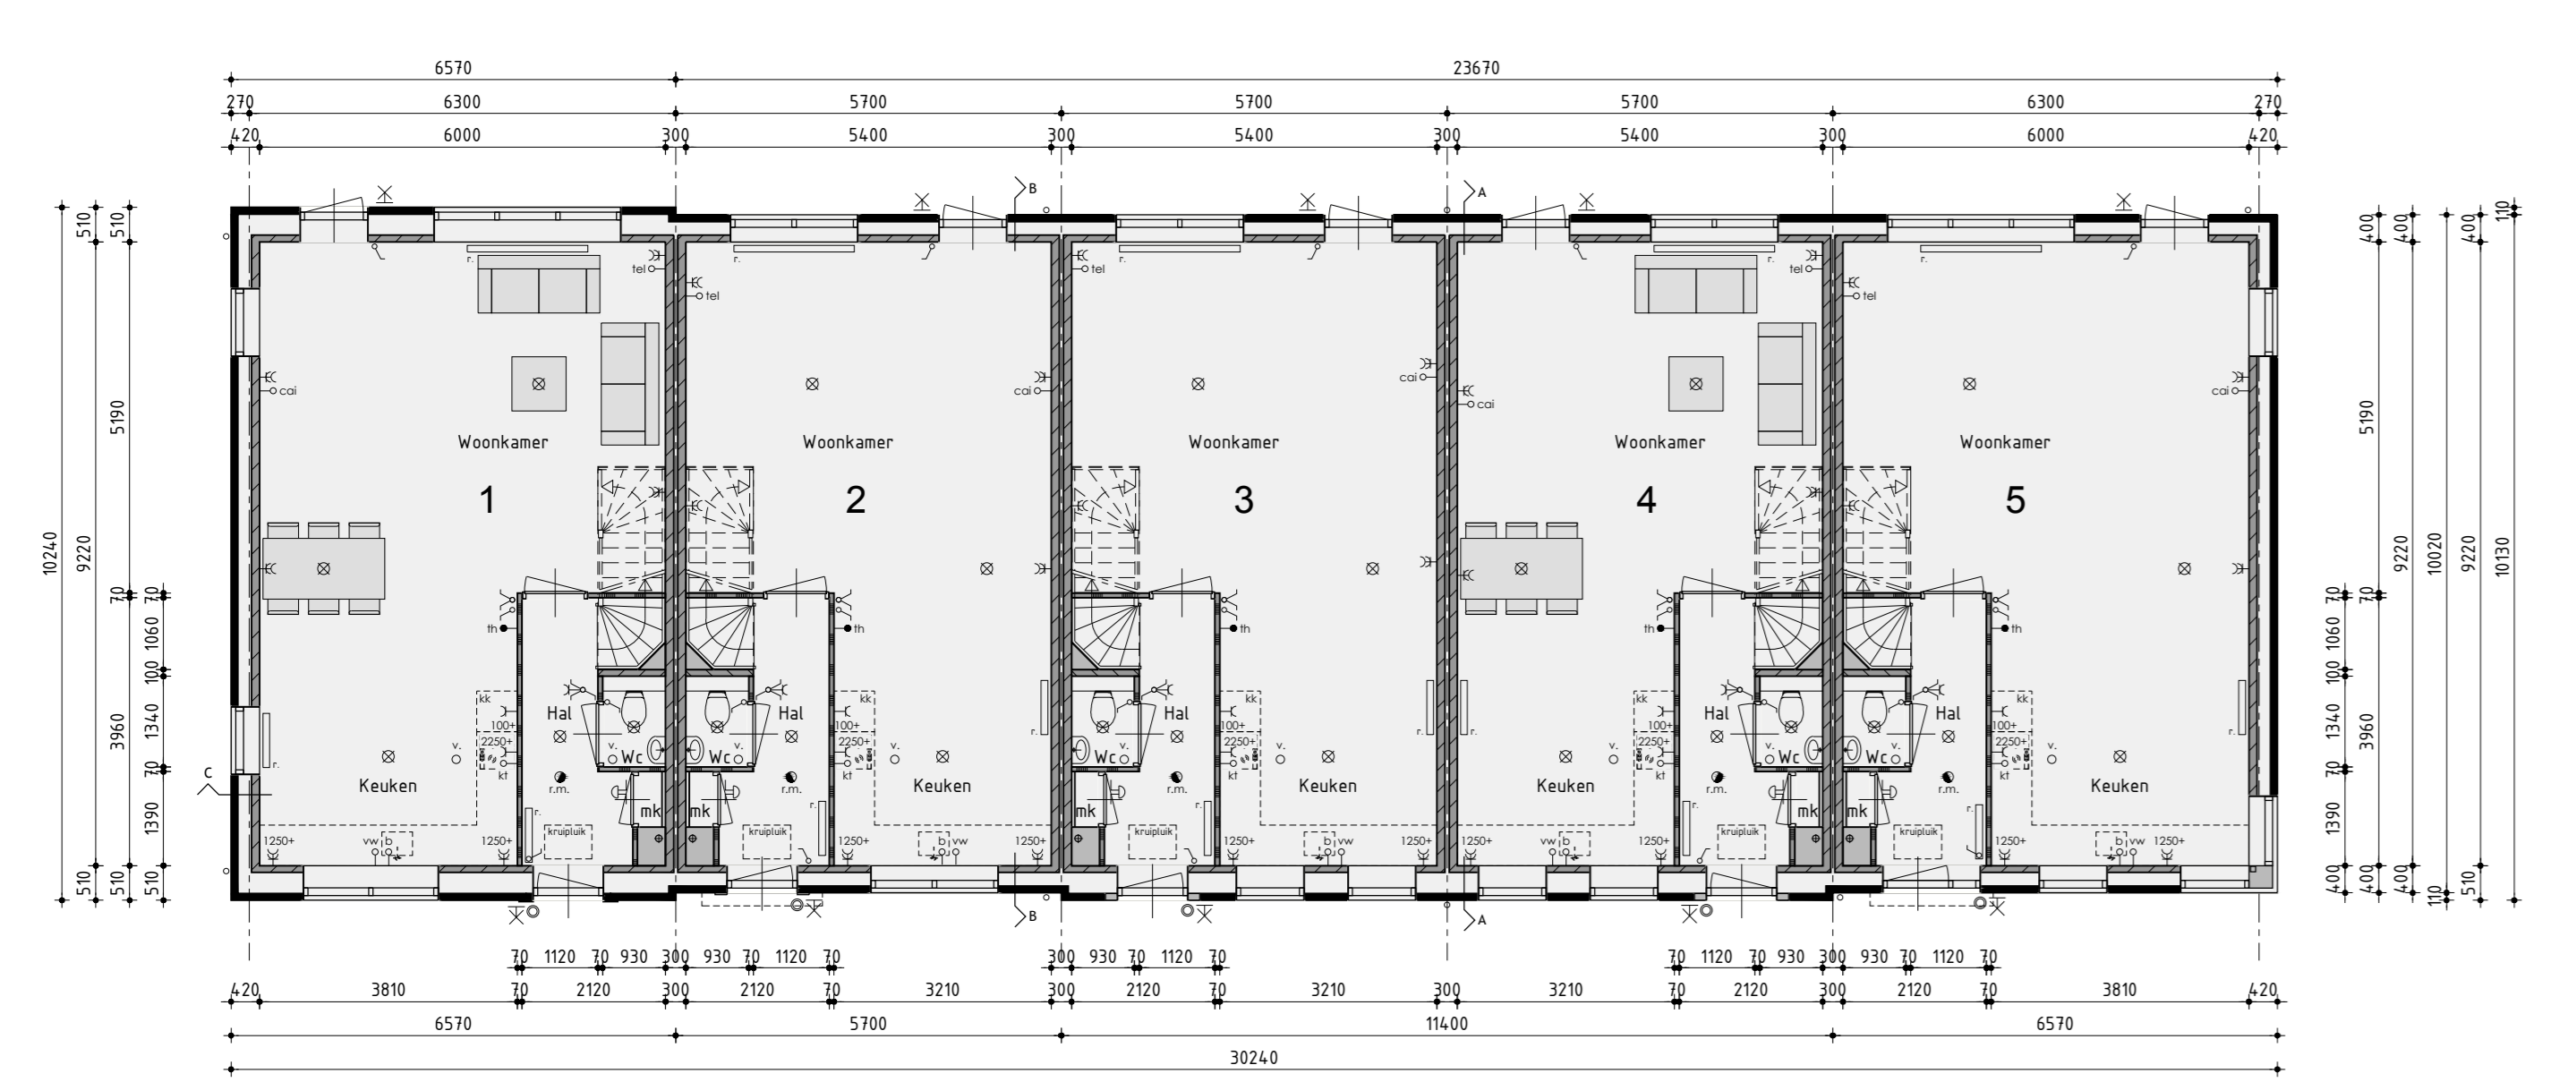


Begane grond




1ste verdieping

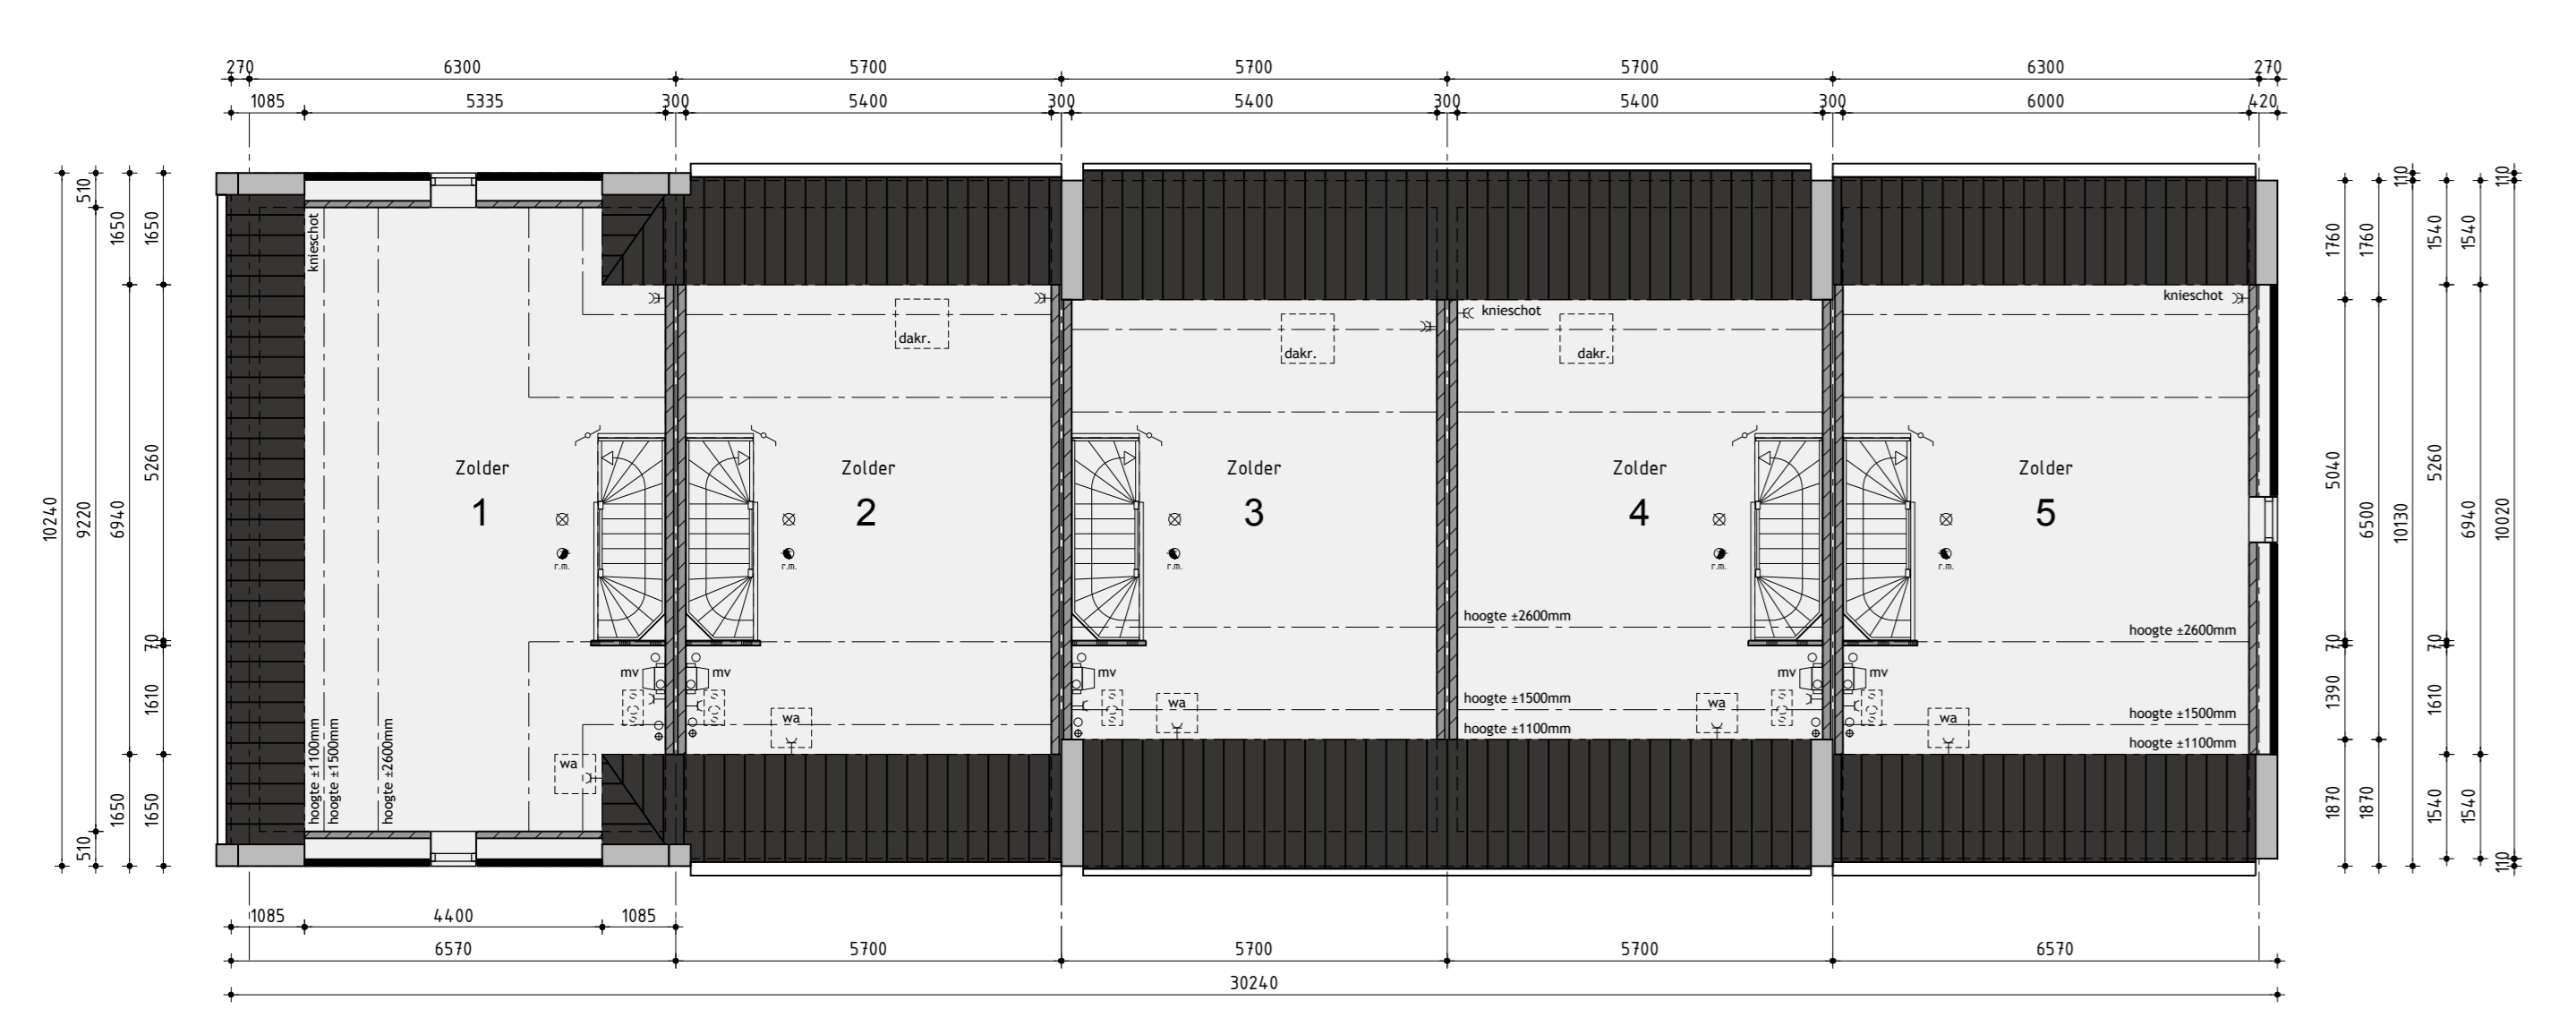


2de verdieping

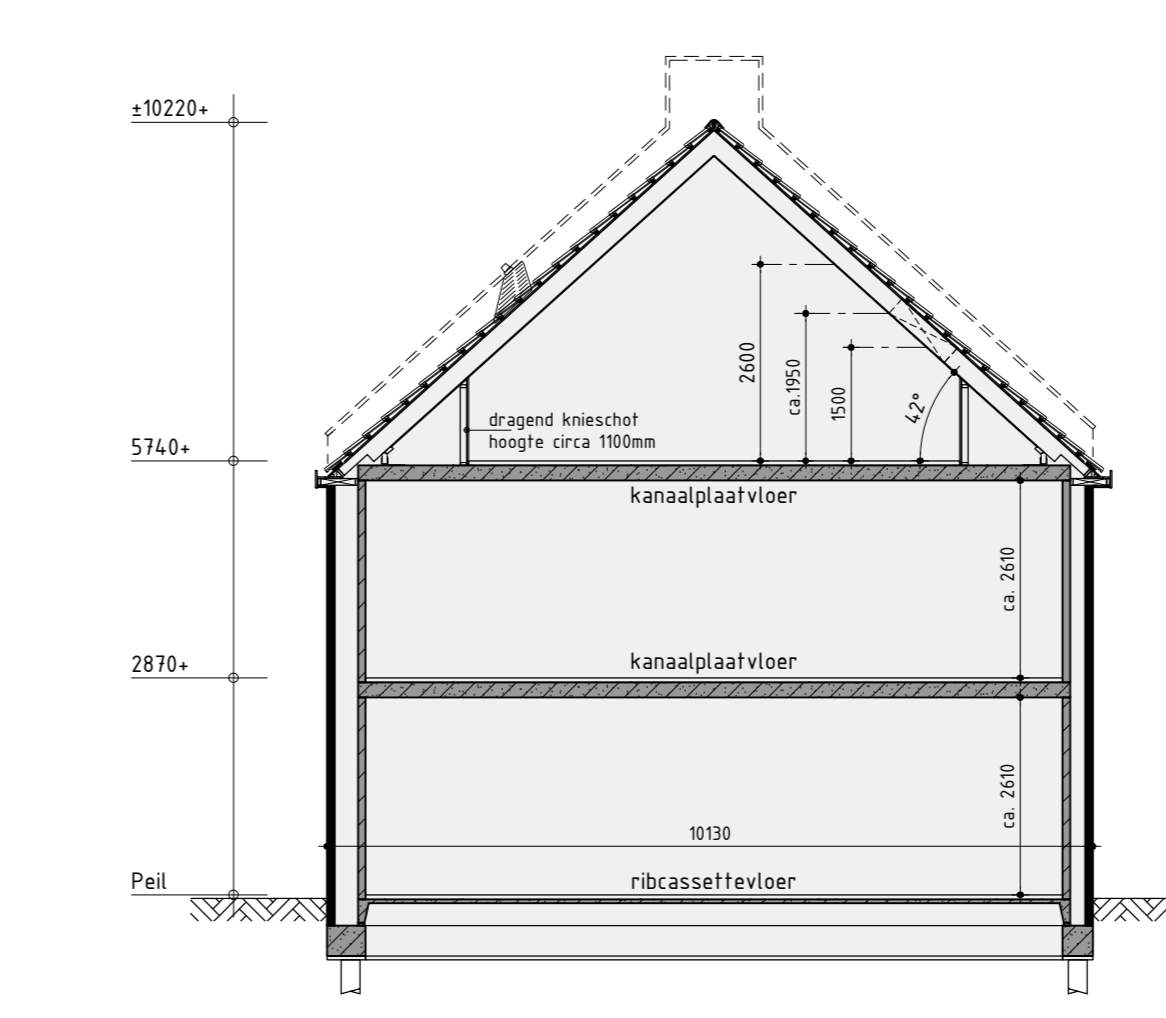

Principe doorsnede A-A

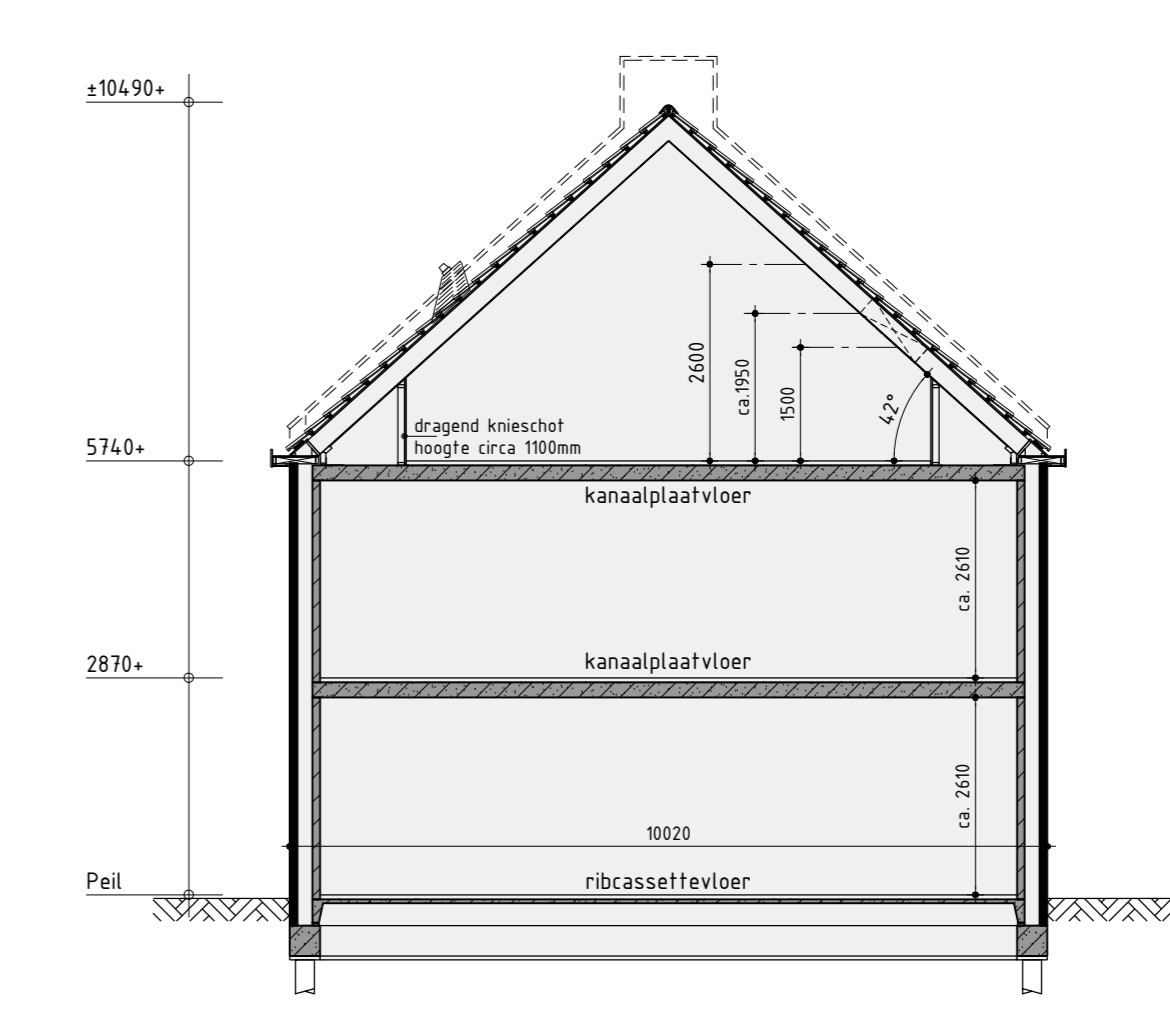

Principe doorsnede B-B

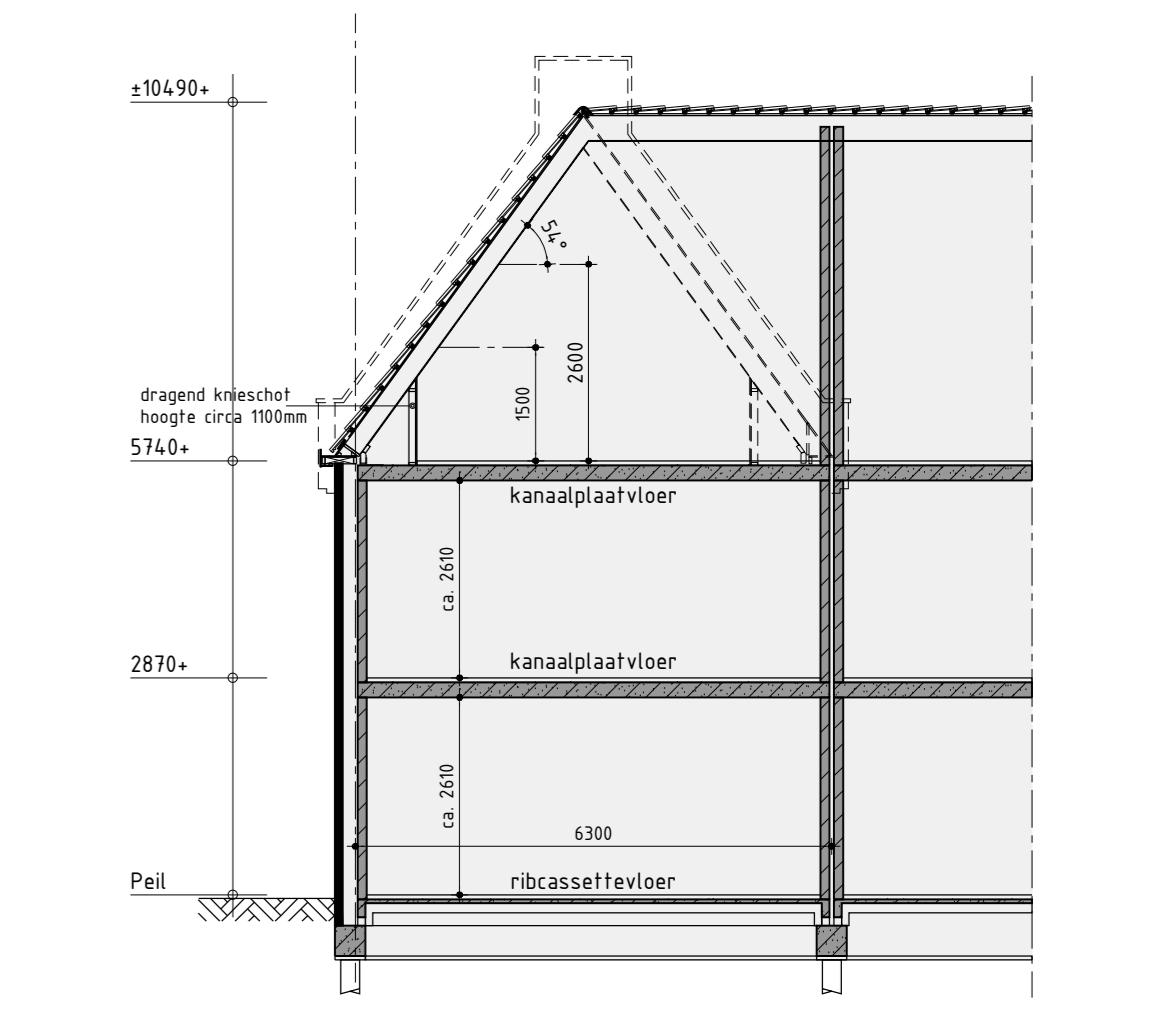

Principe doorsnede C-C

Kleurenschema

Onderdelen	Materialen	Kleur
Gevels bwnr. 1 en 2	Baksteen	Bruin
Gevels bwnr. 3 en 4	Baksteen	Rood
Gevels bwnr. 5	Baksteen	Roodbruin
Plint bwnr. 1 en 2	Baksteen	Antraciet
Plint bwnr. 3 en 4	Baksteen	Bruin
Dak	Keramische pan	Vulkaanzwart edel engobe
Muurafdekker topgevels	Zink	Natuurlijk
Raamdeurpels	Keramisch	Zwart
Kozijnen	Hardhout	Gedroken wit
Draaiende delen/voordeur bwnr. 1	Hardhout / multiplex	Donker grijs
Draaiende delen/voordeur bwnr. 2 en 5	Hardhout / multiplex	Bazaltgrijs
Draaiende delen/voordeur bwnr. 3 en 4	Hardhout / multiplex	Omber grijs
Raeden (op het glas)	Hardhout	Als draaiende delen woning
Scheidingswanden	Hout	Gedroken wit
Dakrandafwerking platdak	Aluminium trim	Grijs
Hemelwaterafvoer	PVC	Grijs
Hekwerk frans balkon	Metaal	Zwart
Ventilatieroosters	Aluminium	Blank gepoedseerd
Tuinberging	Composiet planken	Zwart
Deur tuinberging	Hardhout	Zwart
Dakrandafwerking tuinberging	Aluminium trim	Natuurlijk
Kolommen pergola	Metaal	Zwart
Ligger pergola	Hout	Natuurlijk

Renvooi

⊗	plafondlichtaansluitpunt
⊗	wandlichtaansluitpunt
⊗	enkele schakelaar
⊗	dubbele schakelaar
⊗	wissel schakelaar
⊗	enkele wandcontactdoos geaard
⊗	dubbele wandcontactdoos geaard
⊗	onbedrade aansluiting telefoon
⊗	onbedrade aansluiting centrale antenne inrichting
⊗	onbedrade aansluiting kooktoestel
⊗	onbedrade aansluiting boiler
⊗	onbedrade aansluiting vaatwasser
⊗	thermostaat
⊗	buitenkraan
⊗	rookmelder
⊗	opstelplaats voor koelkast
⊗	opstelplaats voor wasautomaat
⊗	opstelplaats voor wasdroger
⊗	radiator (plaats en afmeting indicatief)
⊗	bedrukker
⊗	bel
⊗	mechanische ventilatie-unit
⊗	afzuigventilatie mechanische ventilatie
⊗	ventilatie-rooster

Renvooi

- baksteen 100mm schoonwerk
- kalkzandsteen 100 / 120 / 214mm vulwerk
- kalkzandsteen ankerloze woningscheidende spouwmuur, 120-60-120
- lichte scheidingwand 70mm GbO standaard blok, naturel wit (f.p.x. badkamer 70mm GHL)
- lichte scheidingwand 70mm GbO GZL zwaar blok, licht rood
- houtskeletbouw

Bouwnummer 1 t/m 5
Nieuwbouw rijwoningen

Plan: Nieuwveense Landen deelplan 1, Broeklanden te Meppel
 Gemeente Meppel

Ontwikkelaar: **bpd** **KUIN bv**
 De Tocht 5 8533 HT Bovenkarspel
 Regio Noord-Oost & Midden info@kuinbv.nl

Getekend: Roy Zwagemaker
 Formaat: A0
 Schaal: 1:100

Verkooptekening

Datum	omschrijving	Datum	omschrijving
Datum 1	01-11-2017	Datum 9	
Datum 2	19-03-2018	Datum 10	
Datum 3	28-09-2018	Datum 11	
Datum 4		Datum 12	
Datum 5		Datum 13	
Datum 6		Datum 14	
Datum 7		Datum 15	
Datum 8		Datum 16	

De Wolff & Partners
 Zwaandreeuw 105A | 8531 JD Grootbroek
 T: 0528819191 | F: 0528819199
 info@dewolffpartners.nl
 www.dewolffpartners.nl
 Ruben de Kruiter | Yvonne Kendaal

Werknummer 18203
V-01.1

De Wolff & Partners® Deze tekening is eigendom van De Wolff & Partners en mag niet zonder haar toestemming worden verspreid of openbaar gemaakt.