




Voorgevel


Achtergevel




Begane grond

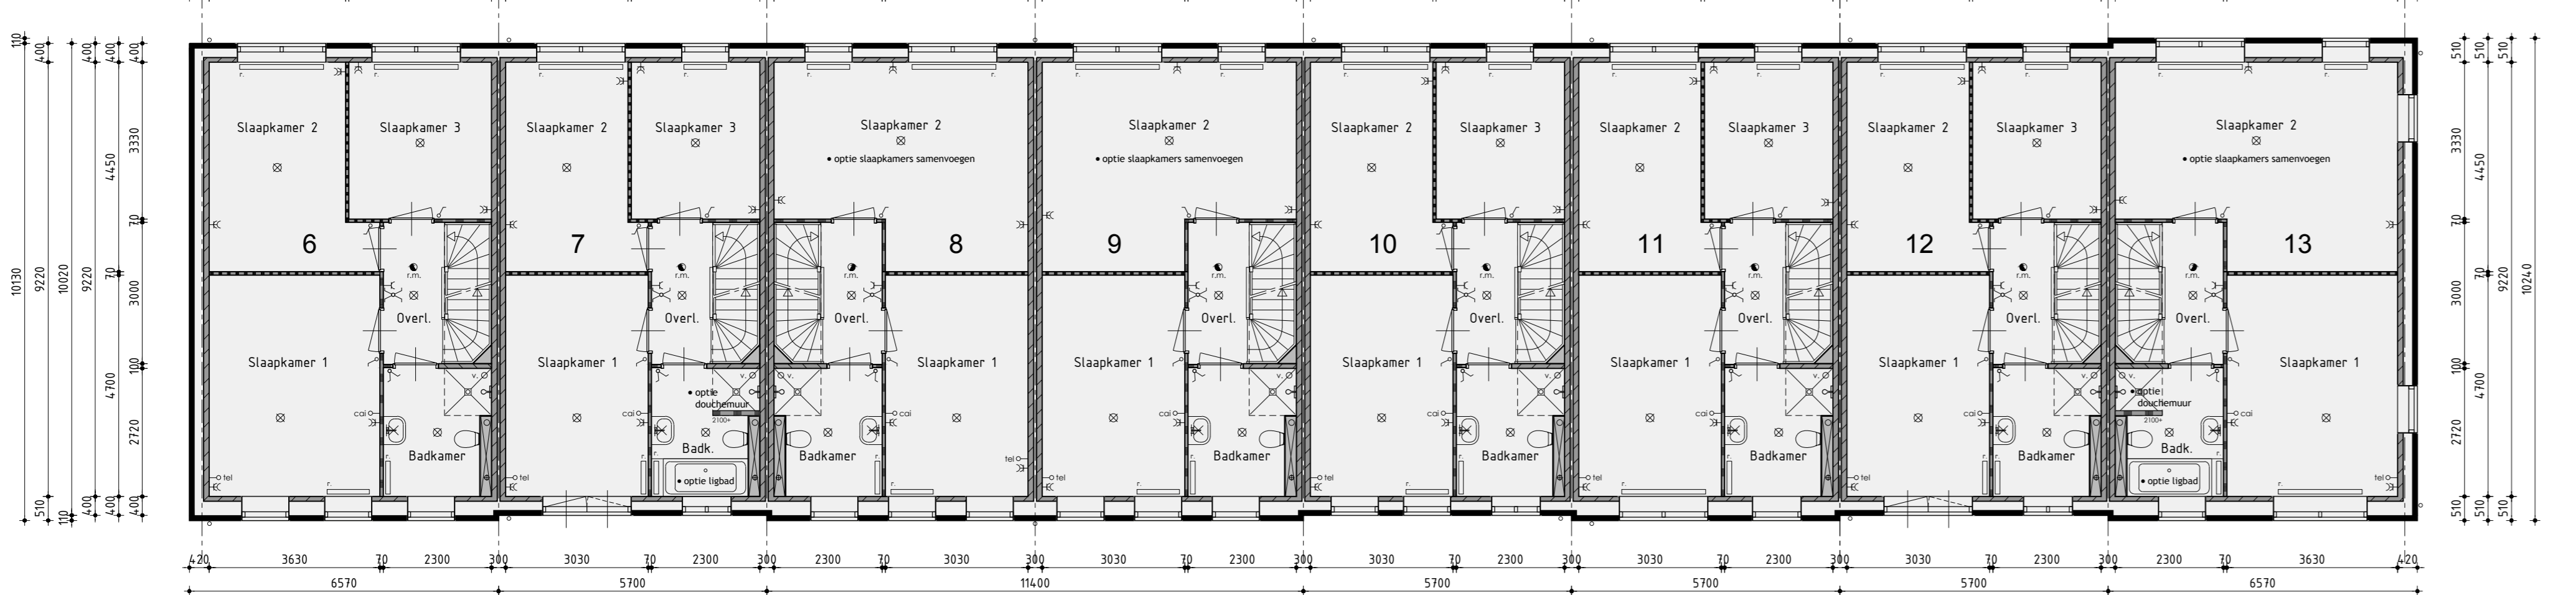

1ste verdieping

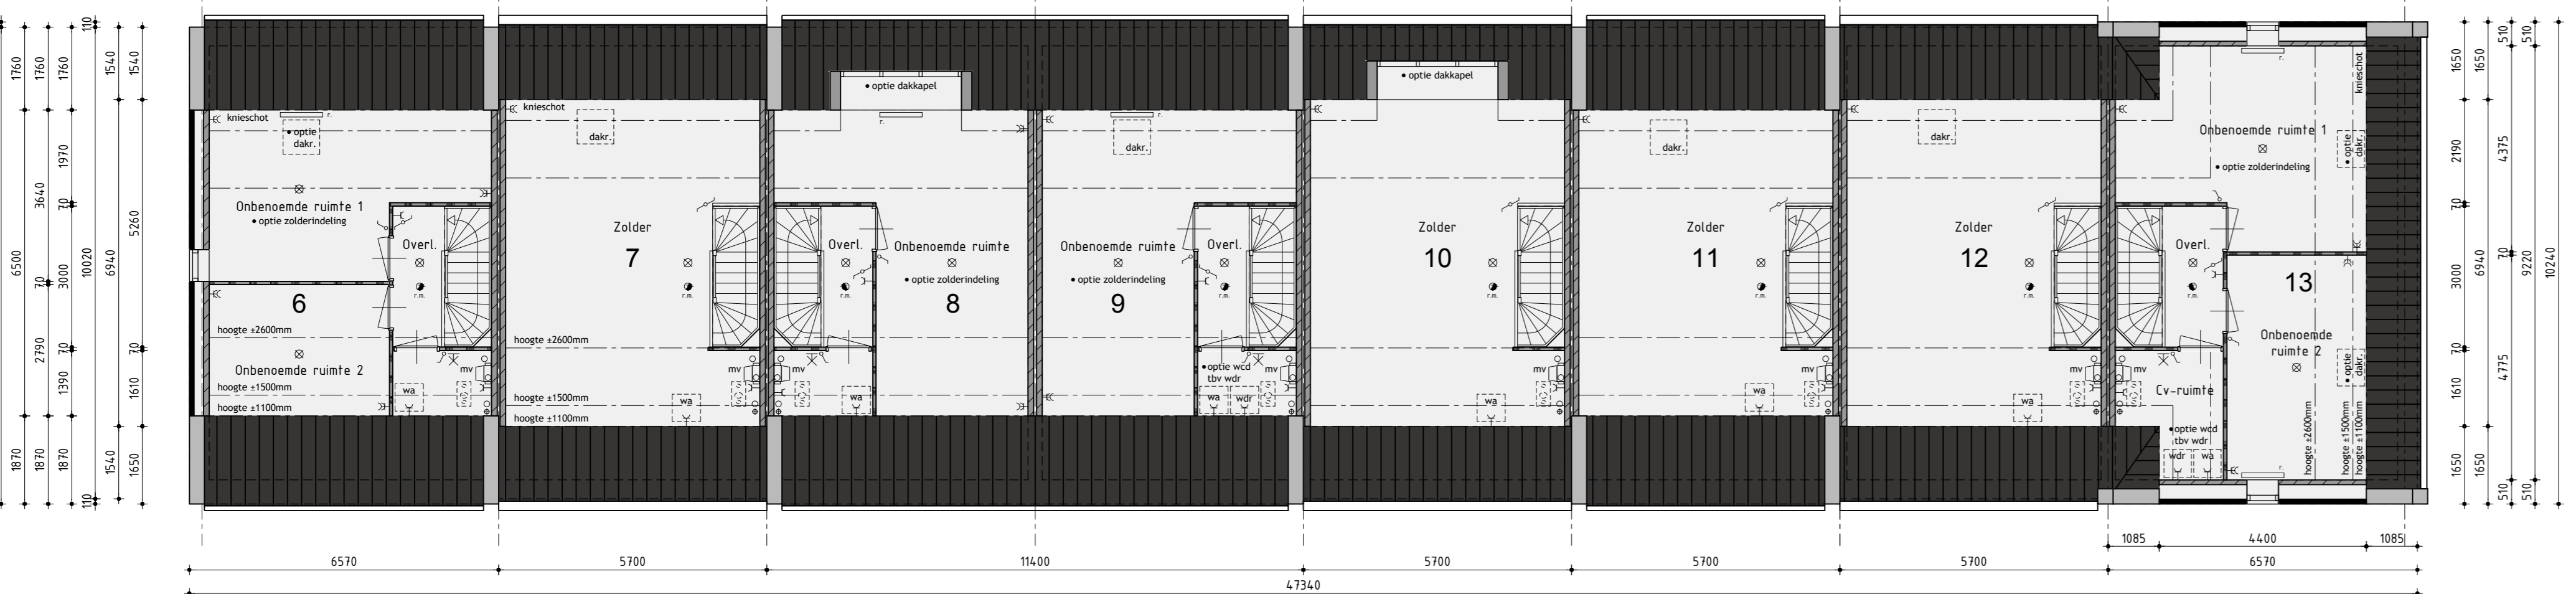

2de verdieping

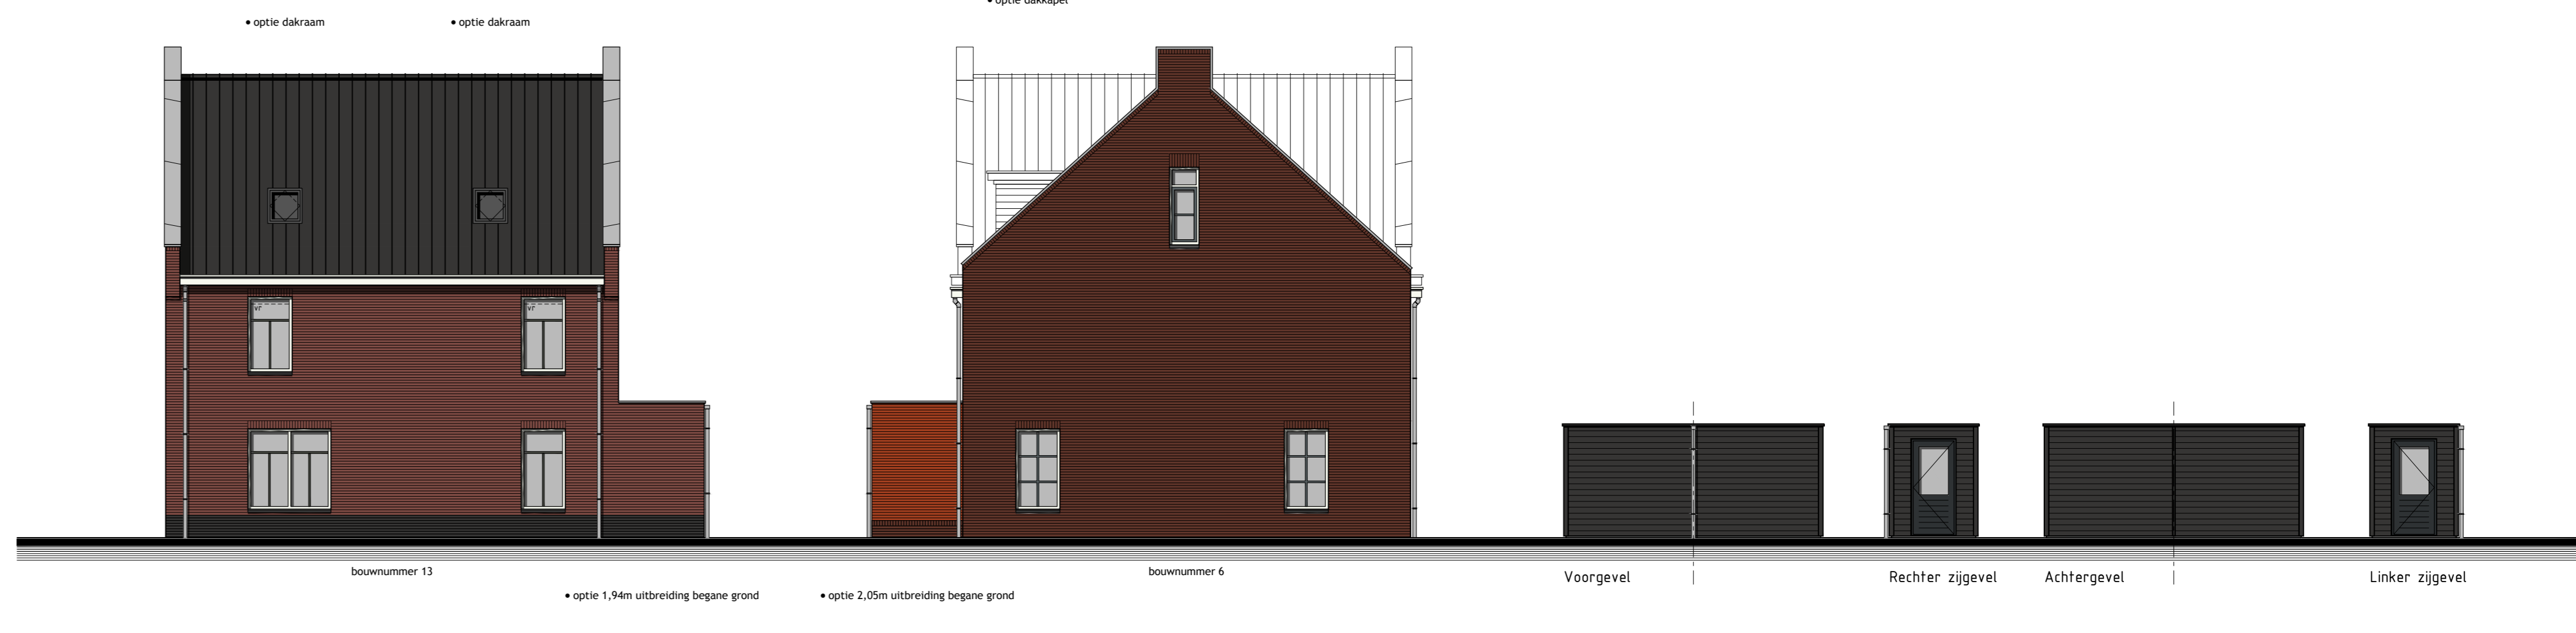


Rechter zijgevel


Linker zijgevel

Tuinberging


Principe aanzicht pergola

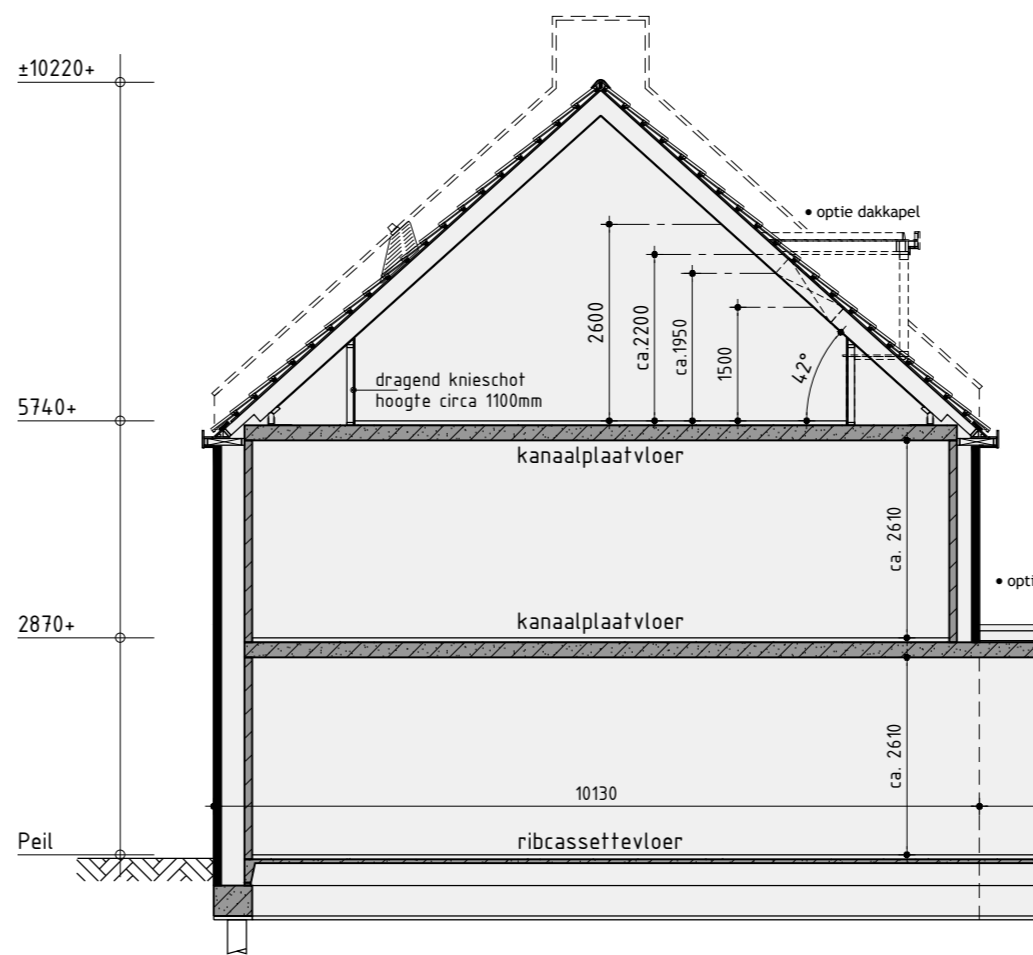

Principe doorsnede A-A

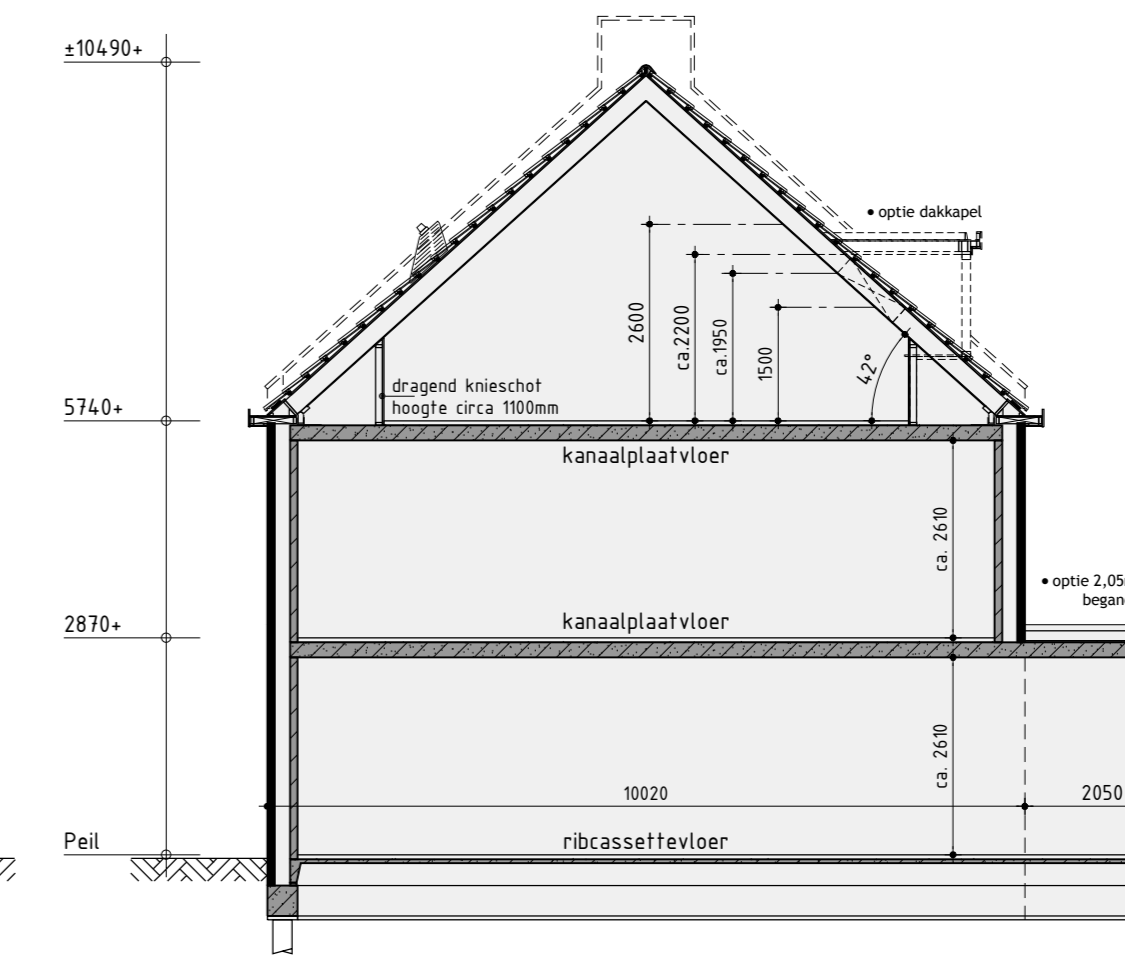

Principe doorsnede B-B

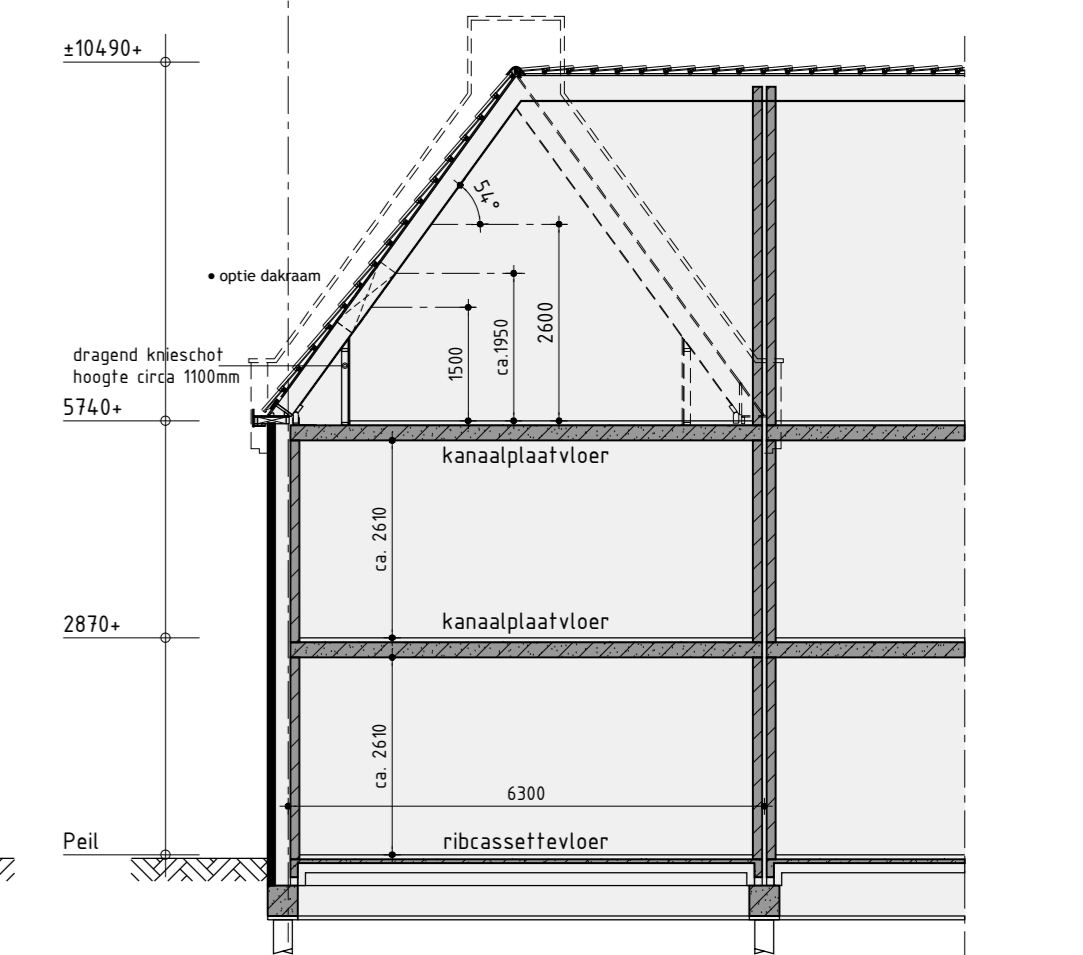

Principe doorsnede C-C

Kleurenschema

Onderdelen	Materialen	Kleur
Gevels bwnr. 6 en 11	Baksteen	Bruin
Gevels bwnr. 7, 10, 12 en 13	Baksteen	Roodbruin
Gevels bwnr. 8 en 9	Baksteen	Rood
Pijnt	Baksteen	Antraciet
Dak	Keramische pan	Natuur
Muurafdekker topgevels	Zink	Natuur
Raandorpels	Keramisch	Zwart
Kozijnen	Hardhout	Gebroken wit
Draaiende delen/voordeur bwnr. 6 en 11	Hardhout / multiplex	Bazalt grijs
Draaiende delen/voordeur bwnr. 7 en 10	Hardhout / multiplex	Donker grijs
Draaiende delen/voordeur bwnr. 8, 9 en 13	Hardhout / multiplex	Onber. grijs
Rooden lop het glas	Hardhout	Als draaiende delen woning
Boedelen	Hout	Gebroken wit
Dakrandafwerking platdak	Aluminium trim	Grijs
Hemelwaaierafvoer	PVC	Grijs
Netwerk Frans balkon	Metaal	Zwart
Ventilatieroosters	Aluminium	Blank geanodiseerd
Deur tuinberging	Composiet planken	Zwart
Deur tuinberging	Hardhout	Zwart
Dakrandafwerking tuinberging	Aluminium trim	Natuur
Kalmenen pergola	Metaal	Zwart
Ligger pergola	Hout	Natuur

Renvooi

- baksteen 100mm schoorwerk
- kalkzandsteen 100 / 120 / 214mm vulwerk
- kalkzandsteen ankerloze woningscheidende spouwmuur, 120-60-120
- lichte scheidingswand 70mm Gibo DNL standaard blok, naturel wit (f.p.v. badkamer 70mm GHL)
- lichte scheidingswand 70mm Gibo GZL zwart blok, licht rood
- huurskeletbouw

Renvooi

- plafondlichtaansluitpunt
- wandlichtaansluitpunt
- enkele schakelaar
- dubbele schakelaar
- wissel schakelaar
- enkele wandcontactdoos geaard
- dubbele wandcontactdoos geaard
- onbedrade aansluiting telefoon
- onbedrade aansluiting centrale antenne inrichting
- onbedrade aansluiting kooktoestel
- onbedrade aansluiting boiler
- onbedrade aansluiting vaatwasser
- thermostaat
- buitenkraan
- rookmelder
- opstelplaats voor koelkast
- opstelplaats voor wasautomaat
- opstelplaats voor wasdroger
- radiator (plaats en afmeting indicatief)
- bedrukker
- bel
- mechanische ventilatie-eenheid
- afzuigventil mechanische ventilatie
- ventilatorrooster

Bouwnummer 6 t/m 13

Nieuwbouw rijwoningen opties

Plan: Nieuwveense Landen deelplan 1, Broeklanden te Meppel
 Gemeente Meppel
 Ontwikkelaar: bpd
 Architect: KUIN bv
 De Tocht 5
 1634 HT Bovenkarspel
 06-5115-1212
 info@kuin.nl

Verkooptekening

Datum	omschrijving	Datum	omschrijving
Datum 1	01-12-2017	Datum 9	
Datum 2	19-03-2018	Datum 10	
Datum 3	28-09-2018	Datum 11	
Datum 4		Datum 12	
Datum 5		Datum 13	
Datum 6		Datum 14	
Datum 7		Datum 15	
Datum 8		Datum 16	