



Voorgevel

Rechter zijgevel

Achtergevel

Linker zijgevel




Begane grond



Tuinberging

Tuinberging


Principe aanzicht pergola

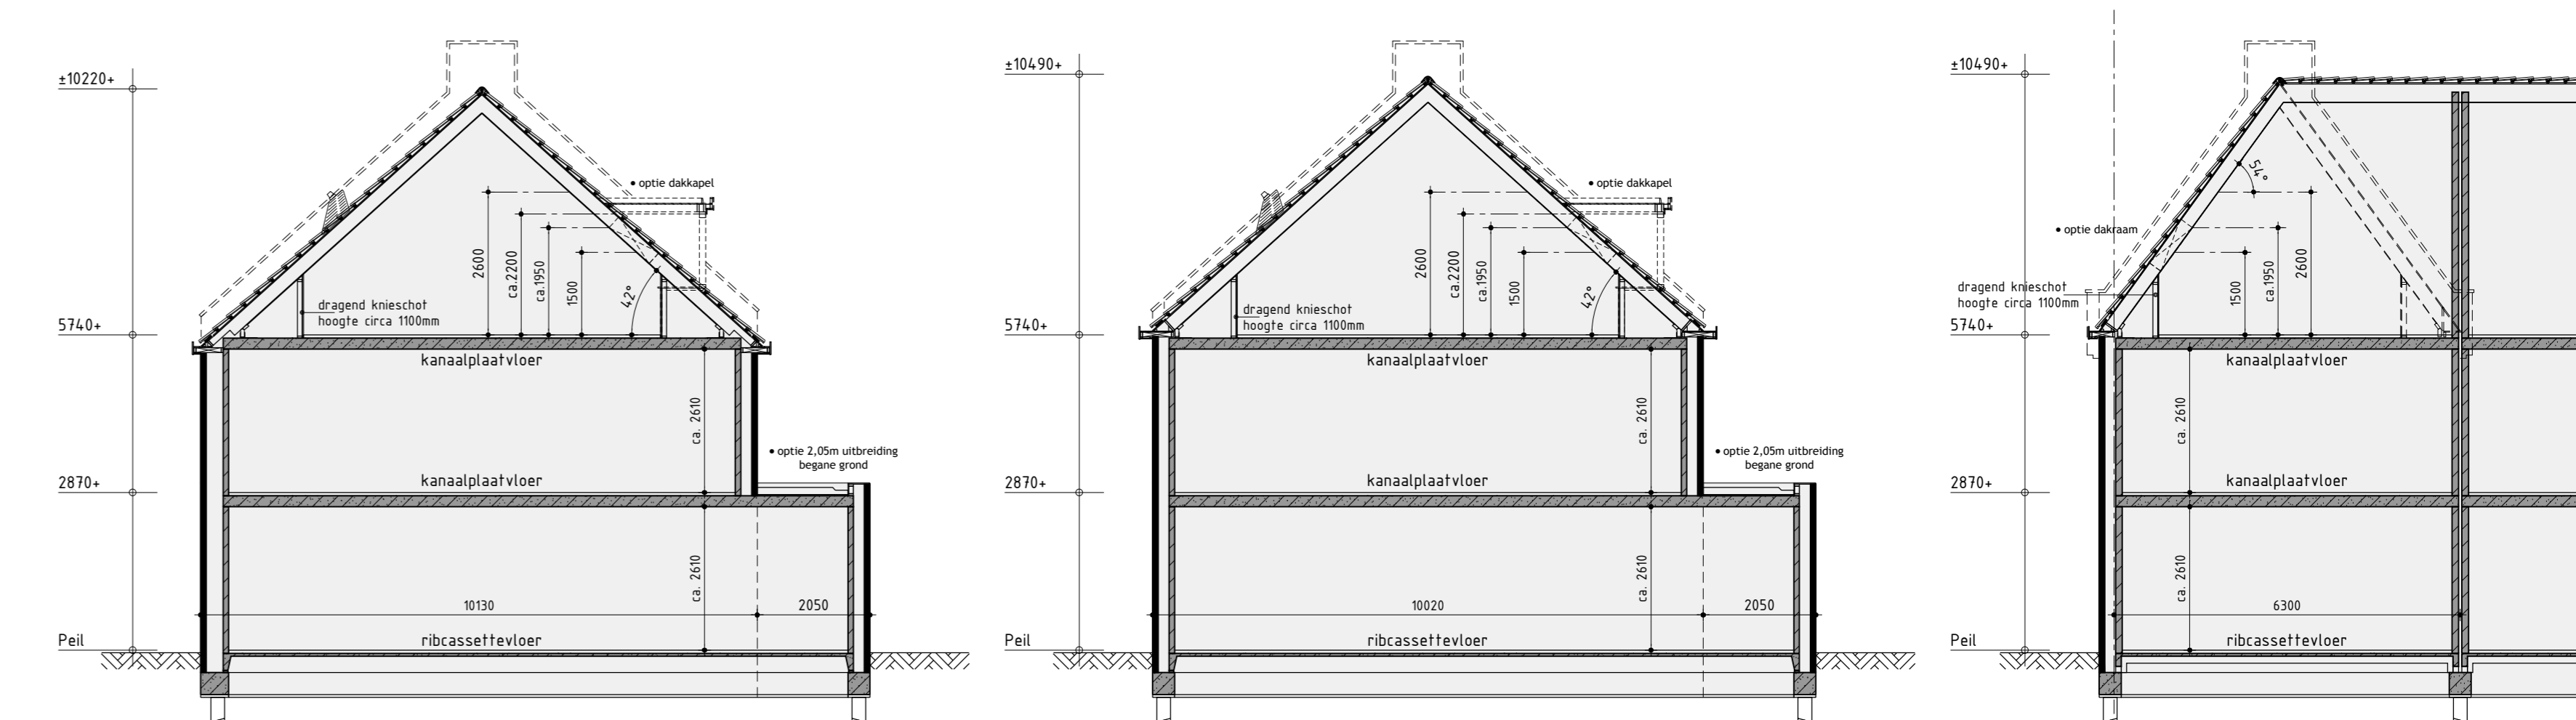


Principe doorsnede A-A

Principe doorsnede B-B

Principe doorsnede C-C

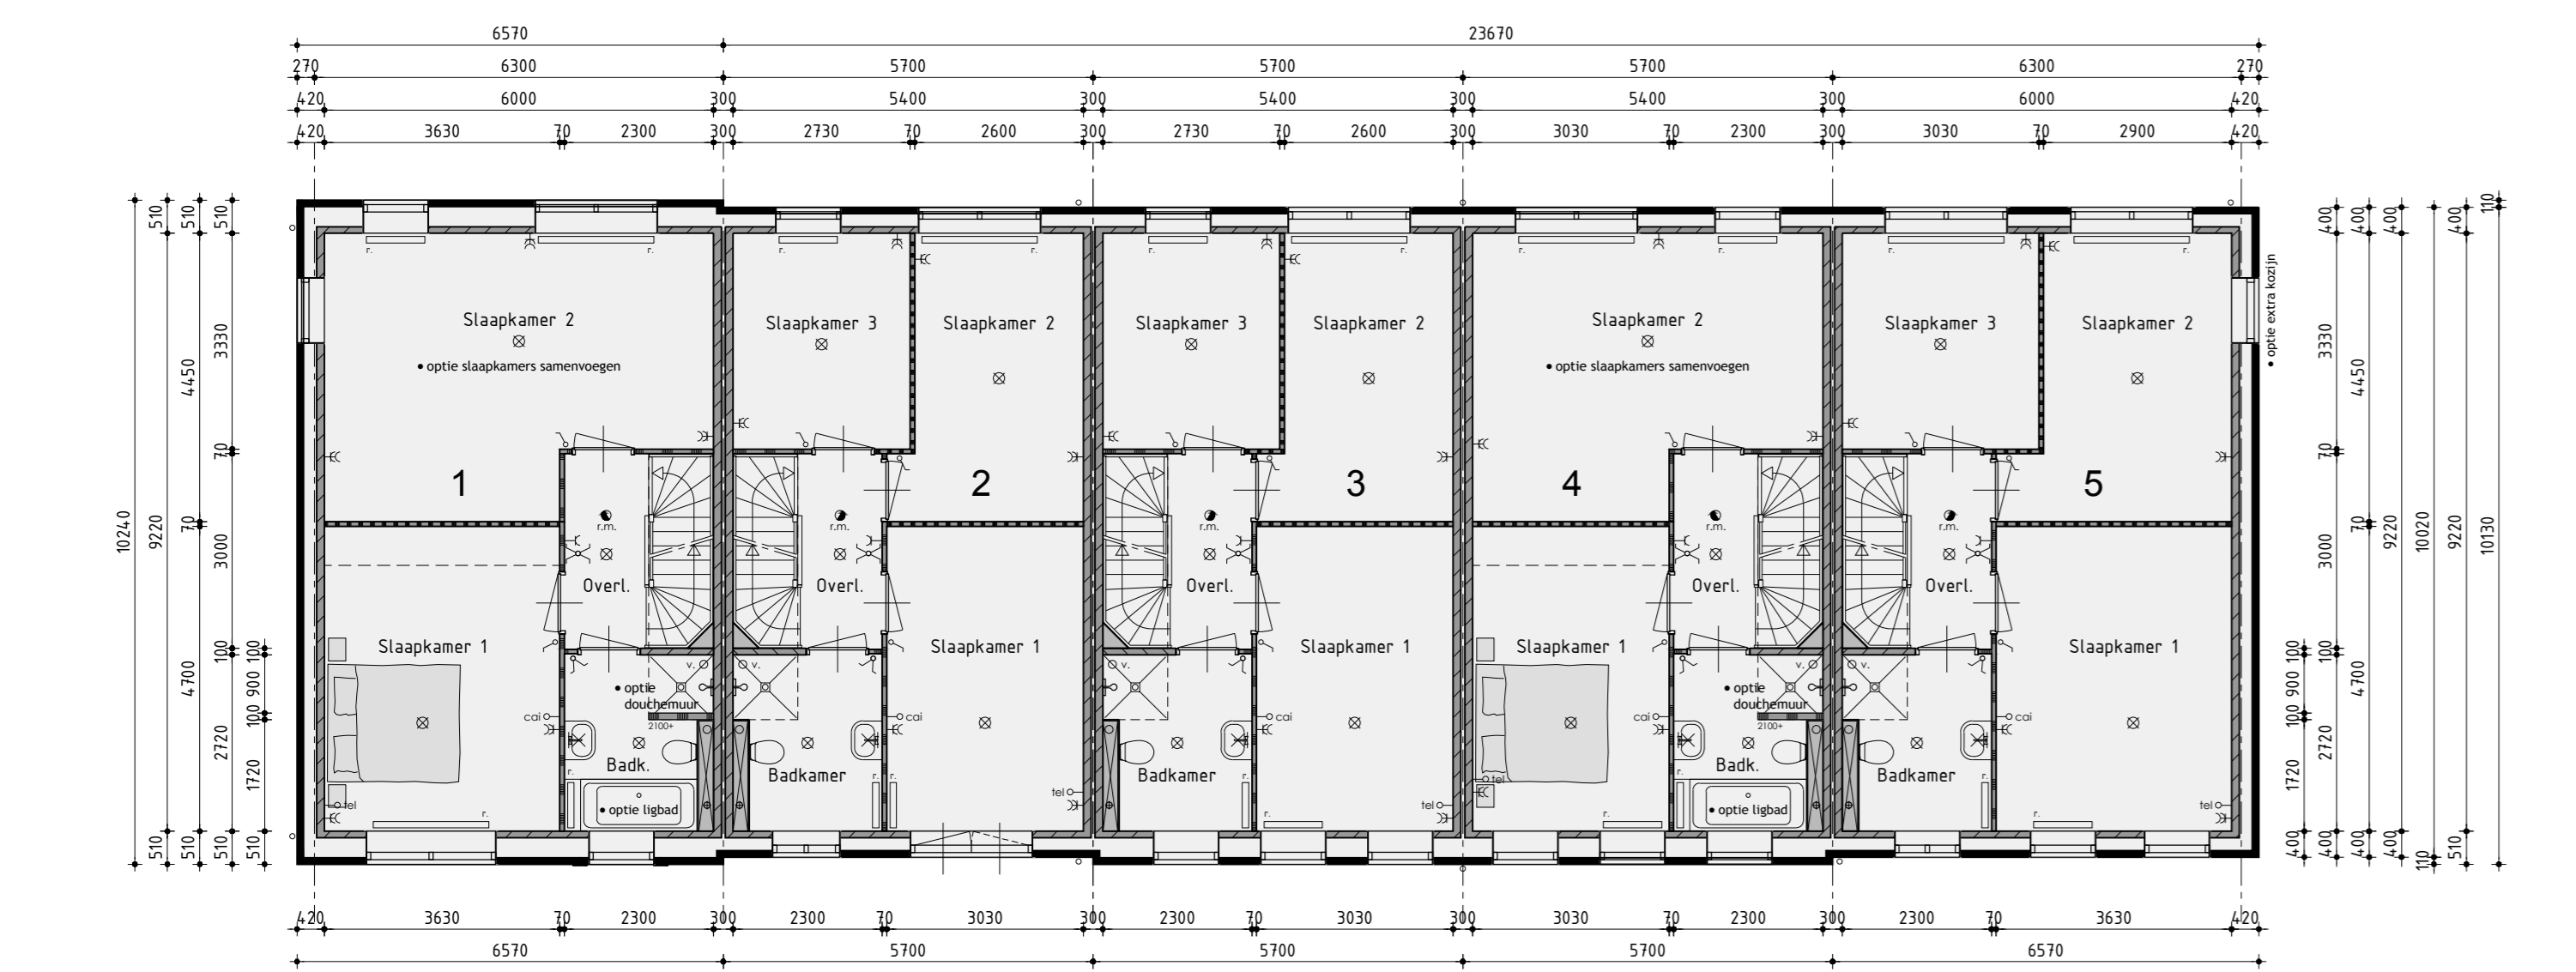

1ste verdieping

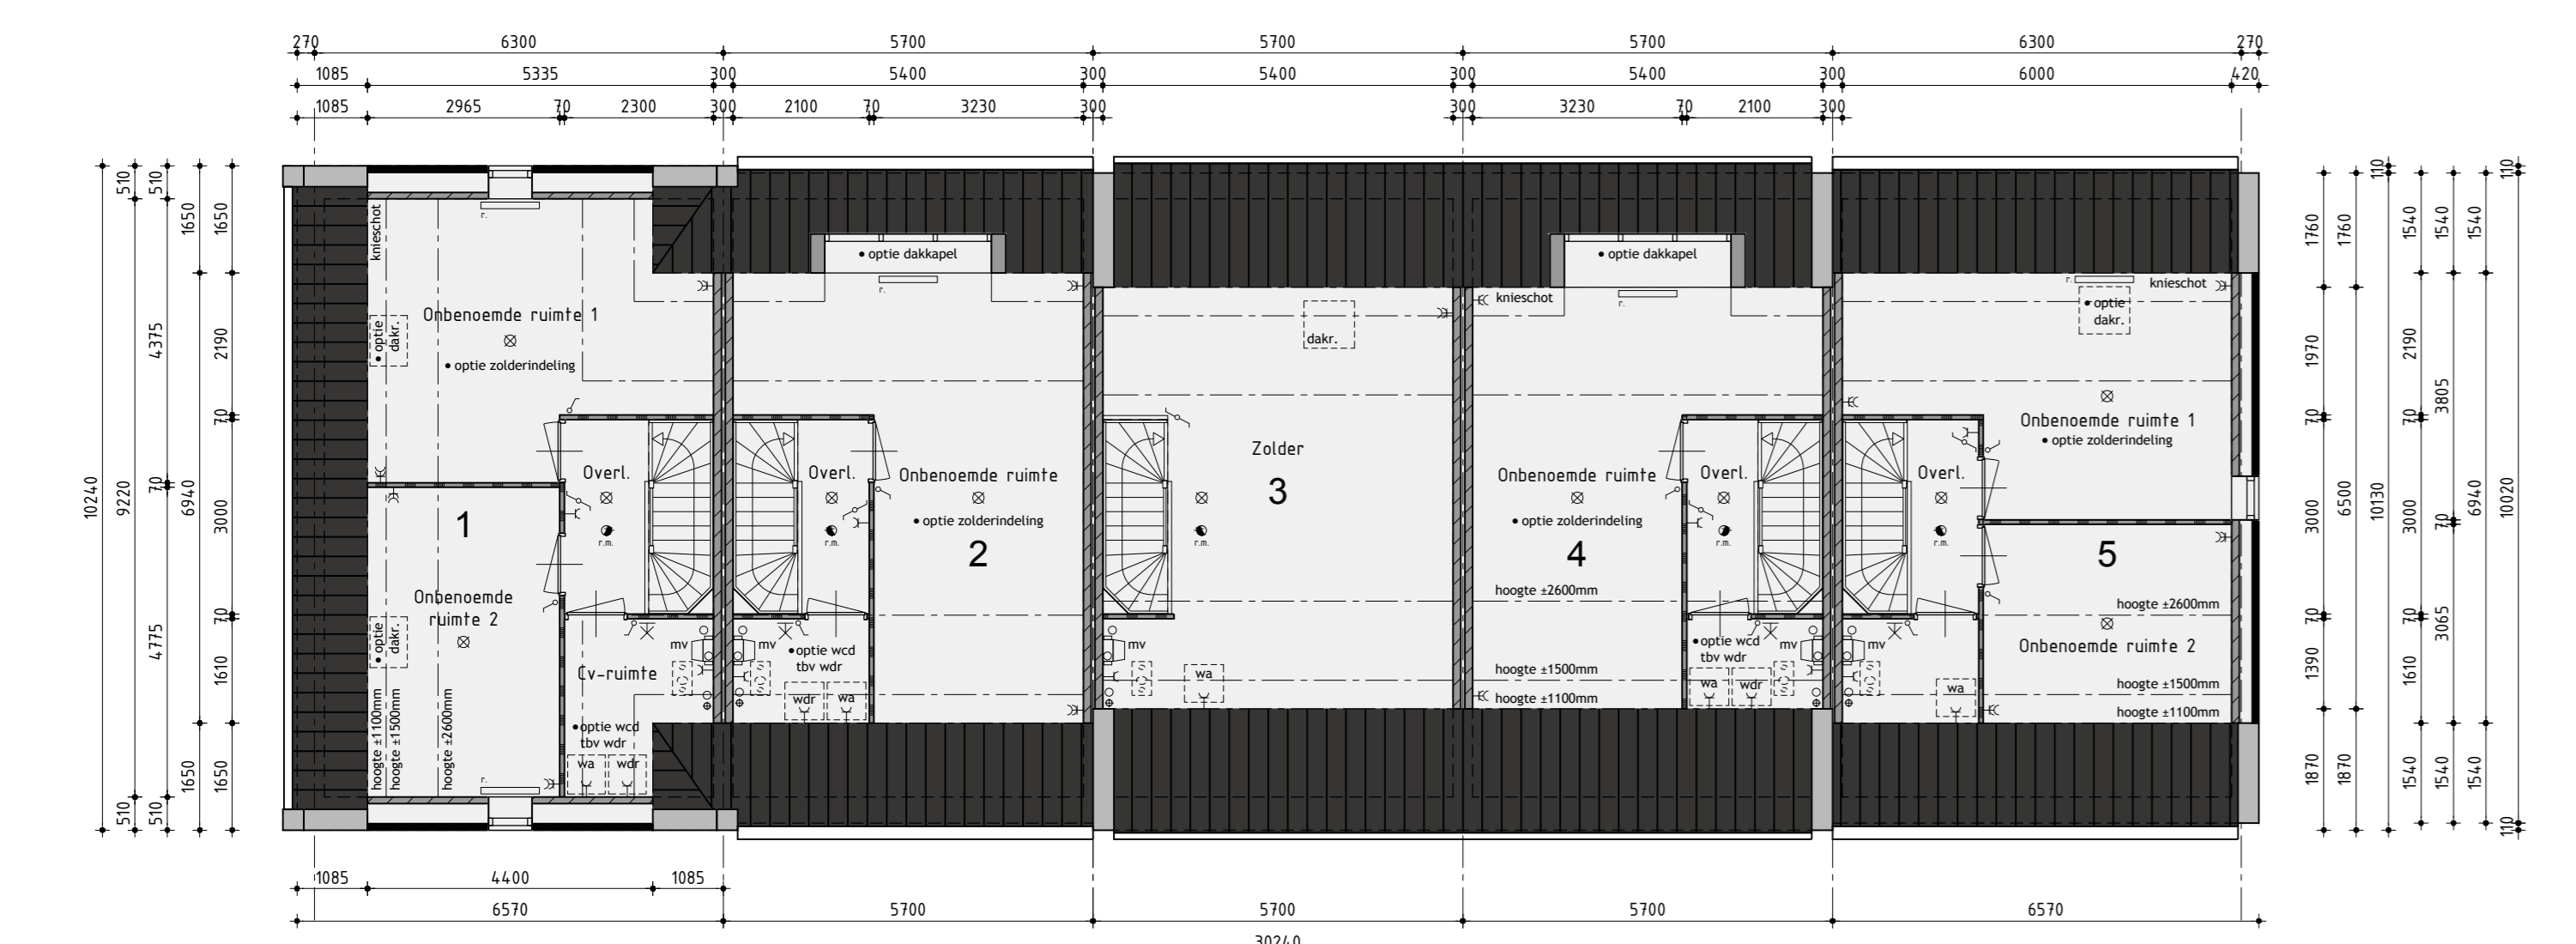

2de verdieping

Kleurenschema

Onderdelen	Materialen	Kleur
Gevels bwnr. 1 en 2	Baksteen	Bruin
Gevels bwnr. 3 en 4	Baksteen	Rood
Gevels bwnr. 5	Baksteen	Roodbruin
Plint bwnr. 1 en 2	Baksteen	Antraciet
Plint bwnr. 3 en 4	Baksteen	Bruin
Dak	Keramische pan	Vulkaanzwart edel engobe
Muurafdekker topgevels	Zink	Natuurle
Raamdecoratie	Keramisch	Zwart
Kozijnen	Hardhout	Gedroken wit
Draaiende delen/voordeur bwnr. 1	Hardhout / multiplex	Donker grijs
Draaiende delen/voordeur bwnr. 2 en 5	Hardhout / multiplex	Bazaltgrijs
Draaiende delen/voordeur bwnr. 3 en 4	Hardhout / multiplex	Donker grijs
Raeden (op het glas)	Hardhout	Als draaiende delen woning
Sleedelen	Hout	Gedroken wit
Dakrandafwerking platdak	Aluminium trim	Grijs
Hemelwaterafvoer	PVC	Grijs
Hekwerk frans balkon	Metaal	Zwart
Ventilatorroosters	Aluminium	Blank geanodiseerd
Tuinberging	Composiet planken	Zwart
Deur tuinberging	Hardhout	Zwart
Dakrandafwerking tuinberging	Aluminium trim	Natuurle
Kolommen pergola	Metaal	Zwart
Ligger pergola	Hout	Natuurle

Renvooi

- baksteen 300mm schoonwerk
- kalkzandsteen 100 / 120 / 214mm vulwerk
- kalkzandsteen ankerloze woningscheidende spouwmuur, 120-60-120
- lichte scheidingswand 70mm GbO standaard blok, natuurle wit (f.p.x. badkamer 70mm GHL)
- lichte scheidingswand 70mm GbO ZL zwaar blok, licht rood
- houtskeletbouw

Renvooi

- ⊗ plafondlichtaansluitpunt
- ⊗ wandlichtaansluitpunt
- ⊗ enkele schakelaar
- ⊗ dubbele schakelaar
- ⊗ wissel schakelaar
- ⊗ enkele wandcontactdoos geaard
- ⊗ dubbele wandcontactdoos geaard
- ⊗ onbedrade aansluiting telefoon
- ⊗ onbedrade aansluiting centrale antenne inrichting
- ⊗ onbedrade aansluiting kooktoestel
- ⊗ onbedrade aansluiting boiler
- ⊗ onbedrade aansluiting vaatwasser
- ⊗ thermostaat
- ⊗ buitenkraan
- ⊗ rookmelder
- ⊗ opstelplaats voor koelkast
- ⊗ opstelplaats voor wasautomaat
- ⊗ opstelplaats voor wasdroger
- ⊗ radiator (plaats en afmeting indicatief)
- ⊗ bedrukker
- ⊗ bel
- ⊗ mechanische ventilatie-unit
- ⊗ afzuigventiel mechanische ventilatie
- ⊗ ventilatorrooster

Bouwnummer 1 t/m 5

Nieuwbouw rijwoningen opties

Plan: Nieuwveense Landen deelplan 1, Broeklanden te Meppel
 Gemeente Meppel
 Ontwikkelaar: bpd, KUN bv
 De Tocht 5, 1533 HT Bovenkarspel
 06-5115-1113, info@kunbv.nl
 Getekend: Roy Zwagemaker
 Formaat: A0
 Schaal: 1:300

Verkooptekening

Datum	omschrijving	Datum	omschrijving
Datum 1	01-11-2017	Datum 9	
Datum 2	19-03-2018	Datum 10	
Datum 3	28-09-2018	Datum 11	
Datum 4		Datum 12	
Datum 5		Datum 13	
Datum 6		Datum 14	
Datum 7		Datum 15	
Datum 8		Datum 16	