

bouwnummer 25(sp.), 30 en 36 bouwnummer 24(sp.), 31 en 37


Voorgevel

Bouwnummer 24/25 gespiegeld




bouwnummer 24(sp.), 31 en 37

Rechter zijgevel

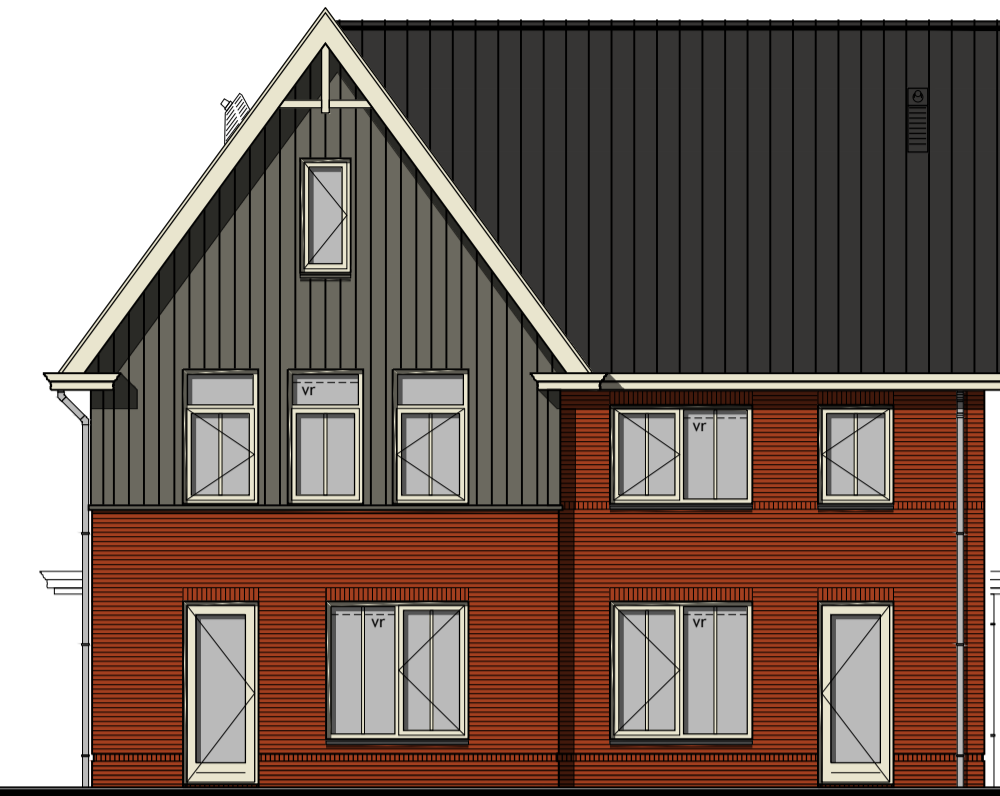

bouwnummer 24(sp.), 31 en 37 bouwnummer 25(sp.), 30 en 36

Achtergevel

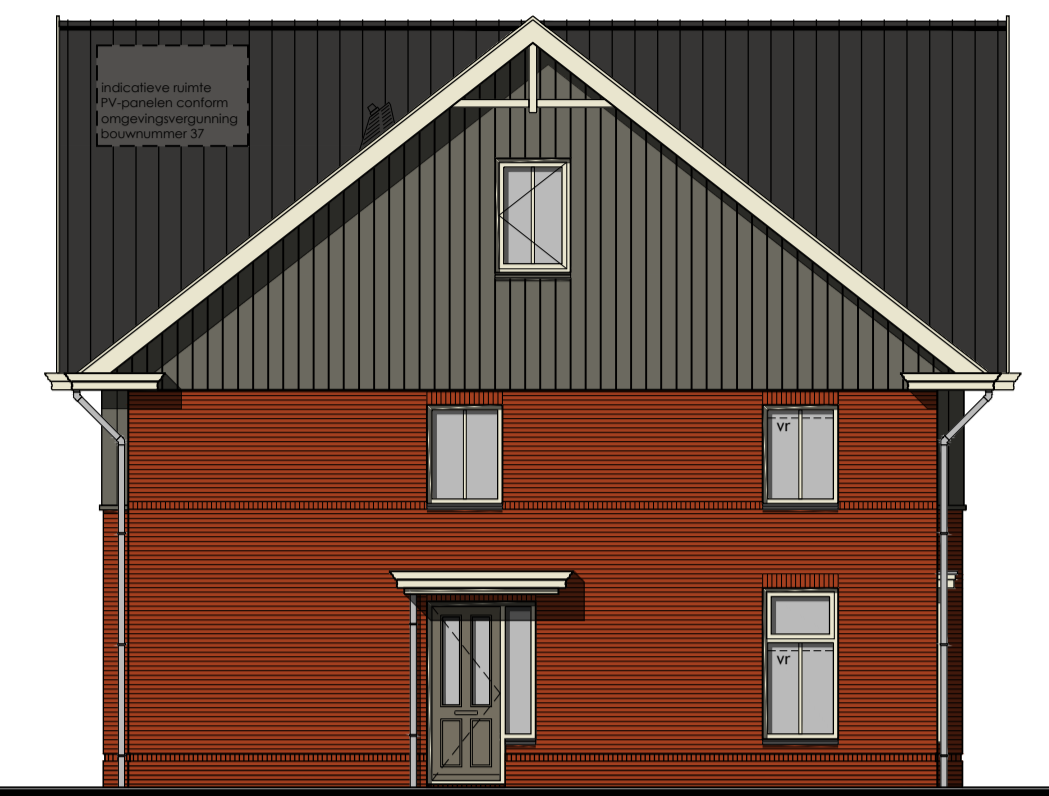


bouwnummer 25(sp.), 30 en 36

Linker zijgevel


Kleurenschema

Onderdelen	Materialen	Kleur
Gevels	Baksteen	Rood
Plint	Baksteen	Rood (donker gevoegd)
Gevelbekleding	Composiet planken	Loodkleur
Dak	Keramische pan	Vulkaanzwart edel engobe
Muurafdekker topgevels	Zink	Naturel
Raamdorpels t.p.v. metselwerk	Keramische pan	Zwart
Raamdorpels t.p.v. gevelbekleding	Aluminium	Loodkleur
Kozijnen	Hardhout	Parelwit
Draaiende delen	Hardhout	Parelwit
Voordeur	Multiplex	Beigegrijs
Achterdeur	Hardhout	Parelwit
Roeden (op het glas)	Hardhout	Parelwit
Boeidelen	Hout	Parelwit
Dakrandafwerking platdak	Aluminium trim	Grijs
Hemelwaterafvoer	PVC	Grijs
Ventilatieroosters	Aluminium	Blank geanodiseerd
Tuinberging	Composiet planken	Loodkleur
Deur tuinberging	Hardhout	Beigegrijs
Dakrandafwerking tuinberging	Aluminium trim	Loodkleur
Kolommen pergola	Metaal	Zwart
Ligger pergola	Hardhout	Naturel

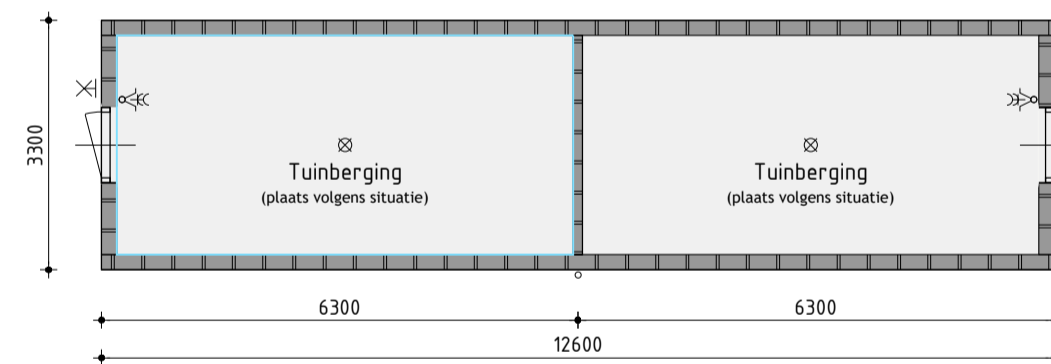


Renvooi

- ⊗ plafondlichtaansluitpunt
- ⊗ wandlichtaansluitpunt
- ⊗ enkele schakelaar
- ⊗ dubbele schakelaar
- ⊗ wissel schakelaar
- ⊗ enkele wandcontactdoos geaard
- ⊗ dubbele wandcontactdoos geaard
- ⊗ onbedrade aansluiting telefoon
- ⊗ onbedrade aansluiting centrale antenne inrichting
- ⊗ onbedrade aansluiting kooktoestel
- ⊗ onbedrade aansluiting boiler
- ⊗ onbedrade aansluiting vaatwasser
- ⊗ thermostat
- ⊗ buitenkraan
- ⊗ rookmelder
- ⊗ opstelplaats voor koelkast
- ⊗ opstelplaats voor wasautomaat
- ⊗ opstelplaats voor wasdroger
- ⊗ elektrische radiator (plaats en afmeting indicatief)
- ⊗ bedrukker
- ⊗ bel
- ⊗ mechanische ventilatie-unit
- ⊗ afzuigventiel mechanische ventilatie
- ⊗ ventilatierooster
- ⊗ verdeelunit vloerverwarming (plaats en afmeting indicatief)

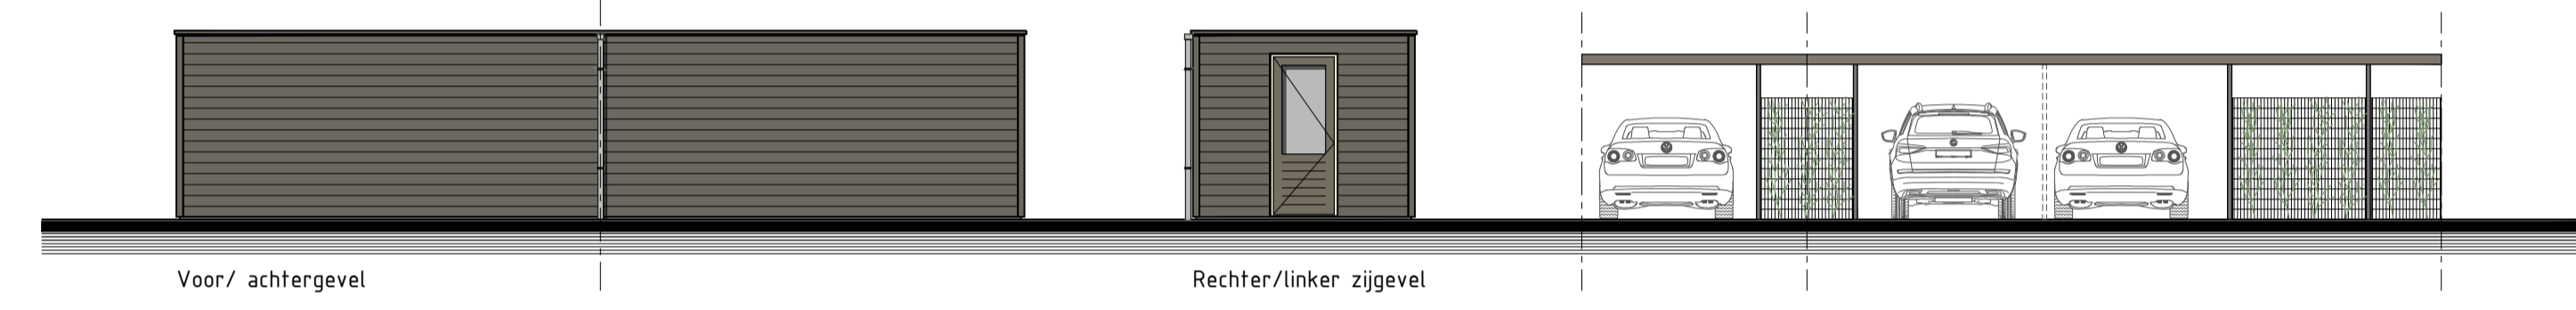


Tuinberging

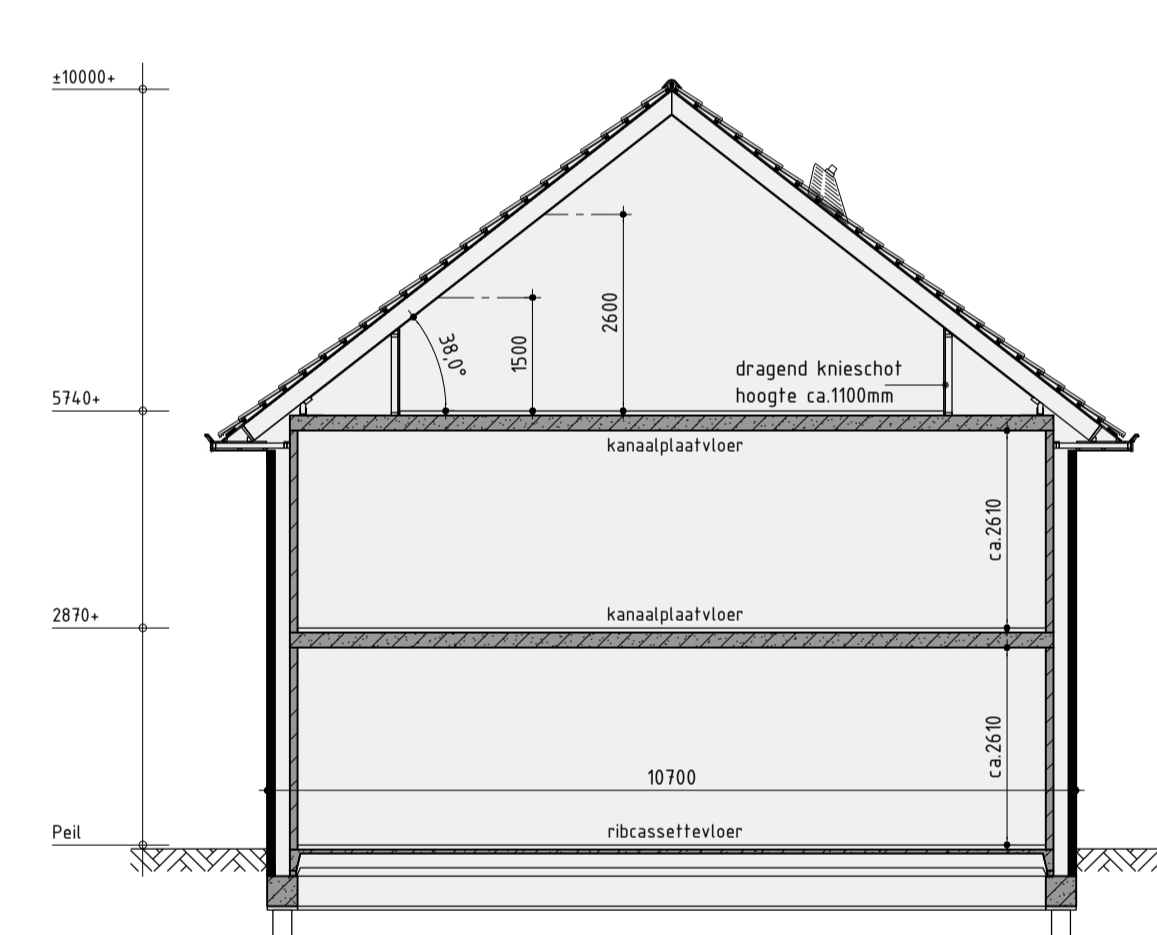


Principe doorsnede A-A

Principe aanzicht pergola

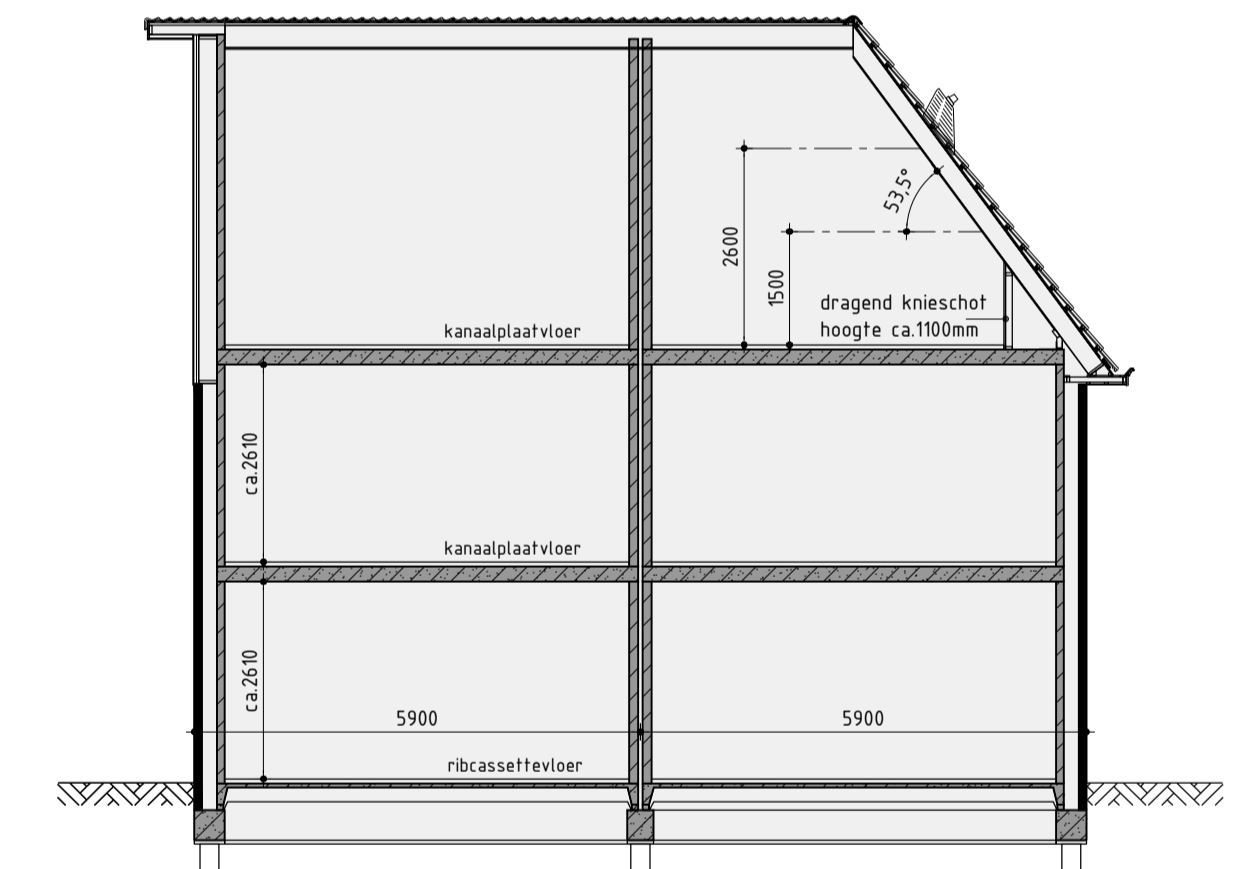


Principe doorsnede B-B

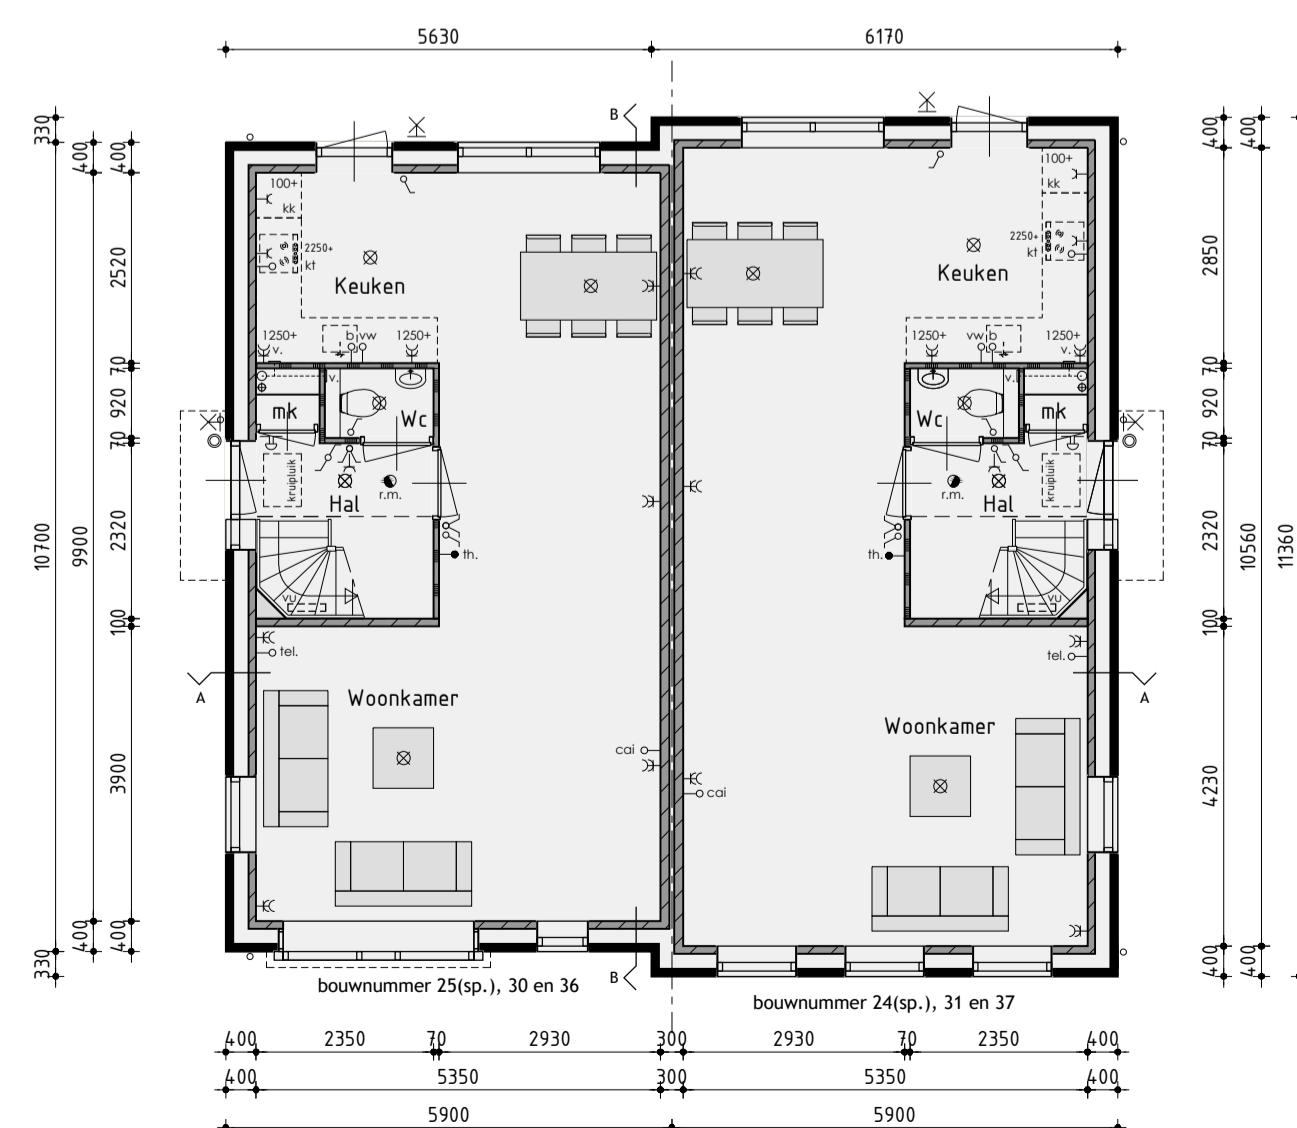


Begane grond

v.z.v. vloerverwarming exclusief tuinberging
bouwnummer 24/25 gespiegeld

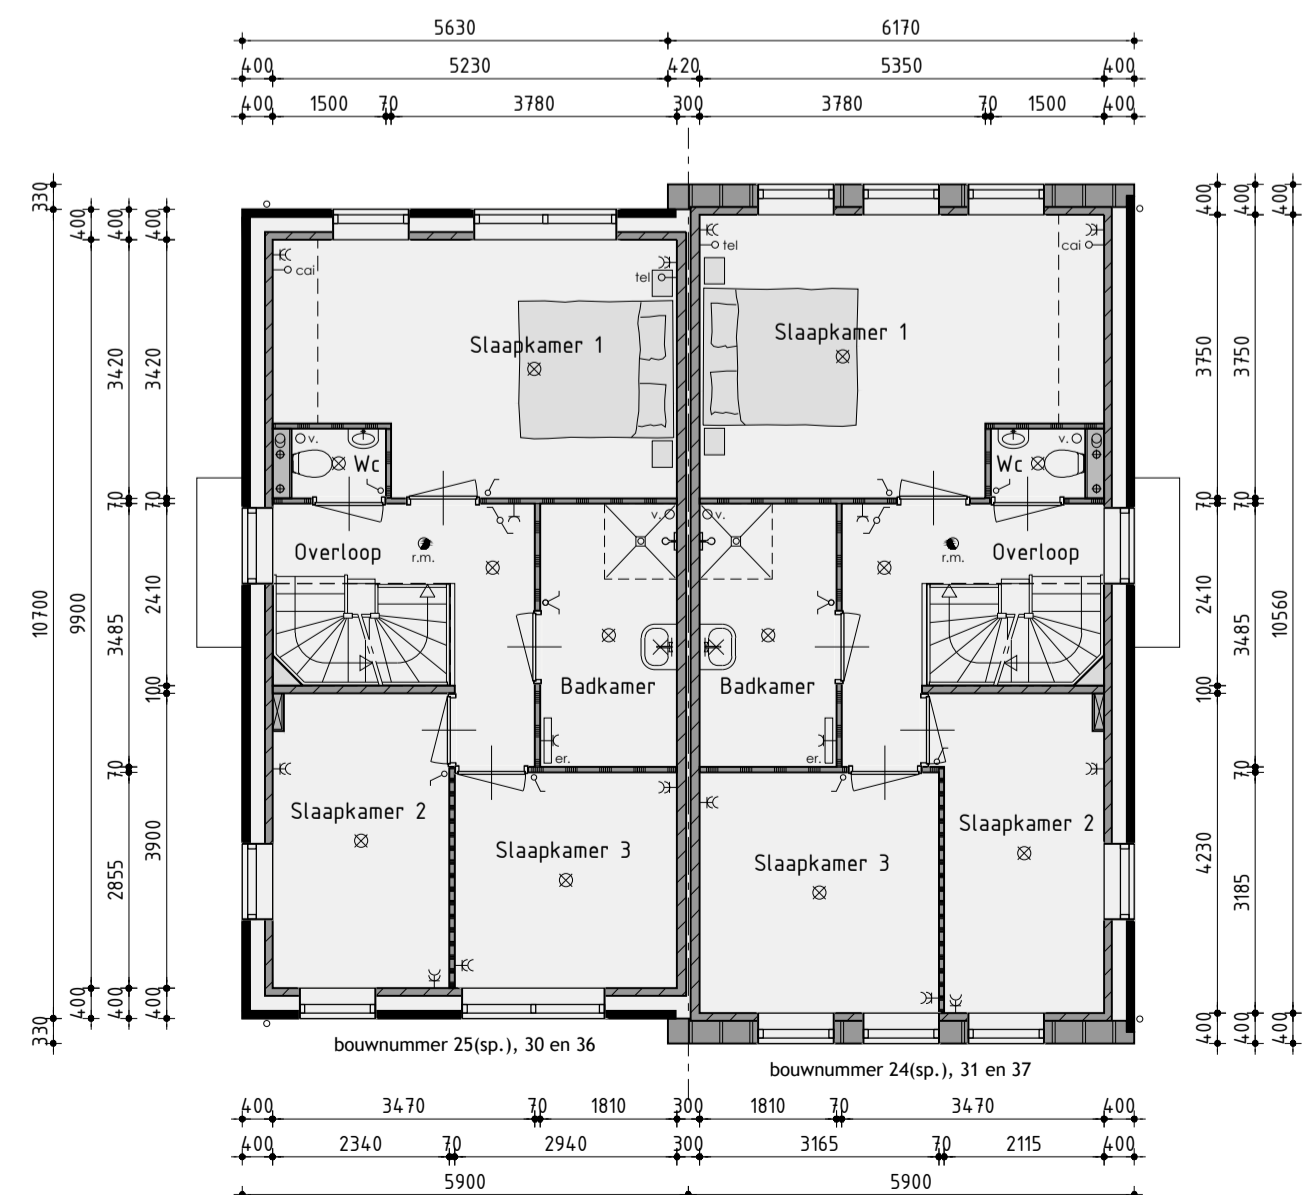

1ste Verdieping

v.z.v. vloerverwarming exclusief berging

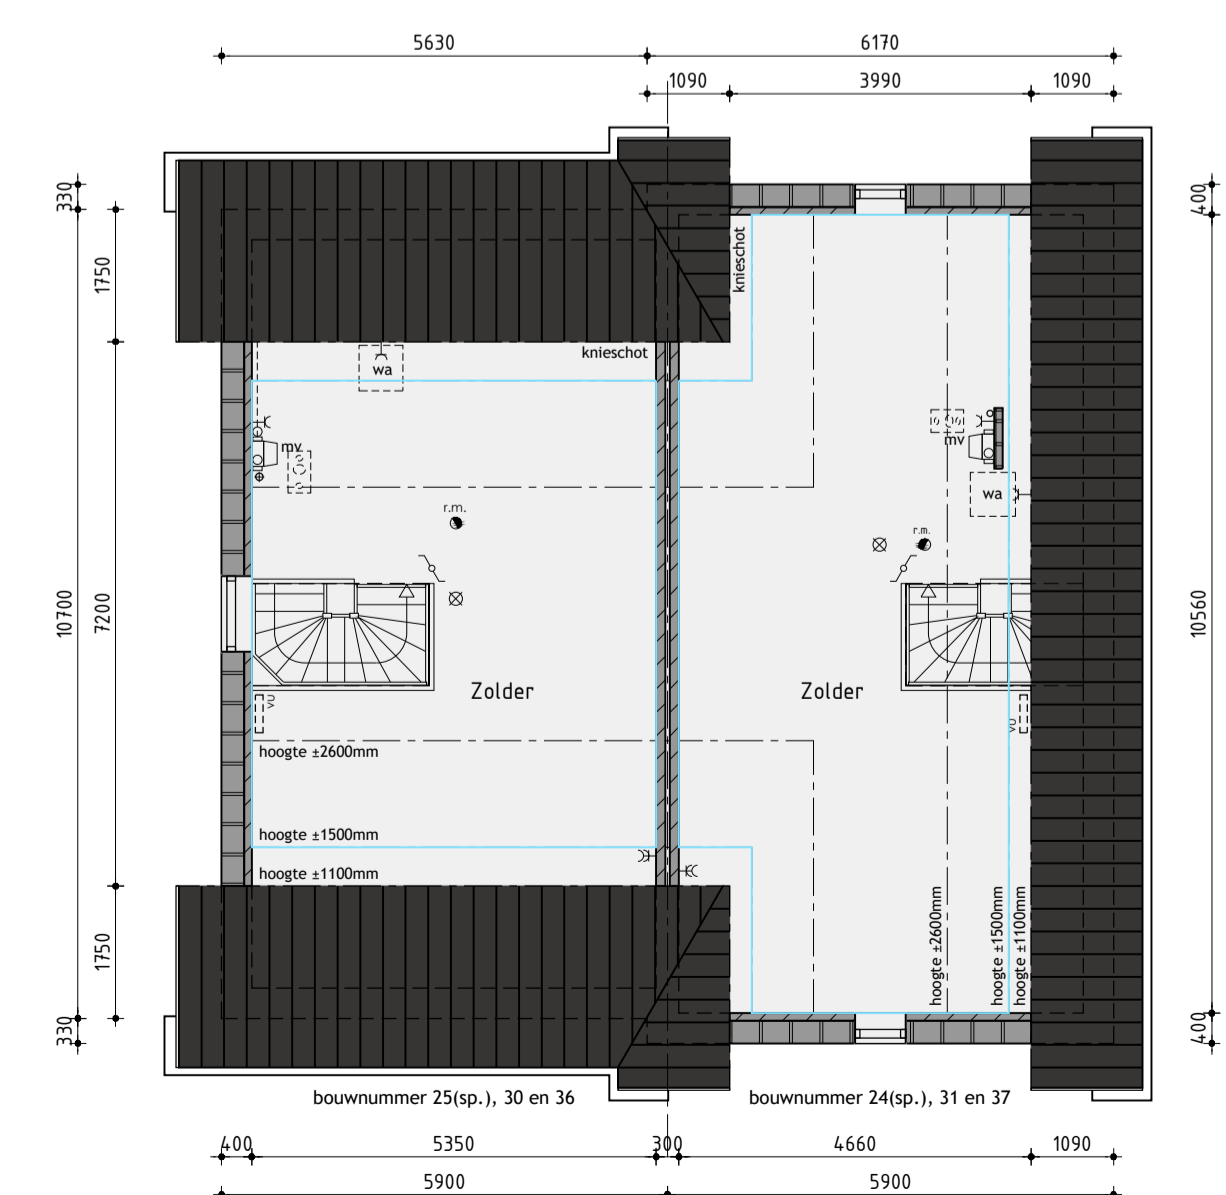

2de Verdieping

Bouwnummer 24/25, 30/31 en 36/37

Nieuwbouw tweekapper type C

Plan: Nieuwveense Landen deelplan 4, Broeklanden te Meppel
Gemeente Meppel

Ontwikkeling: **bpd** Realisatie en copersbegeleiding: **KUIN bv** De Tocht 5
1611 HT Bovenkarspel
(0223) 51 13 13 info@kuinbv.nl

Getekend: Roy Zwagemaker
Formaat: A1
Schaal: 1:100

Verkooptekening


Datum 1	01-12-2017	Datum 9	
Datum 2	19-03-2018	Datum 10	
Datum 3	28-05-2018	Datum 11	
Datum 4	18-11-2019	Datum 12	
Datum 5		Datum 13	
Datum 6		Datum 14	
Datum 7		Datum 15	
Datum 8		Datum 16	



bouwnummer 25(sp.), 30 en 36



bouwnummer 24(sp.), 31 en 37

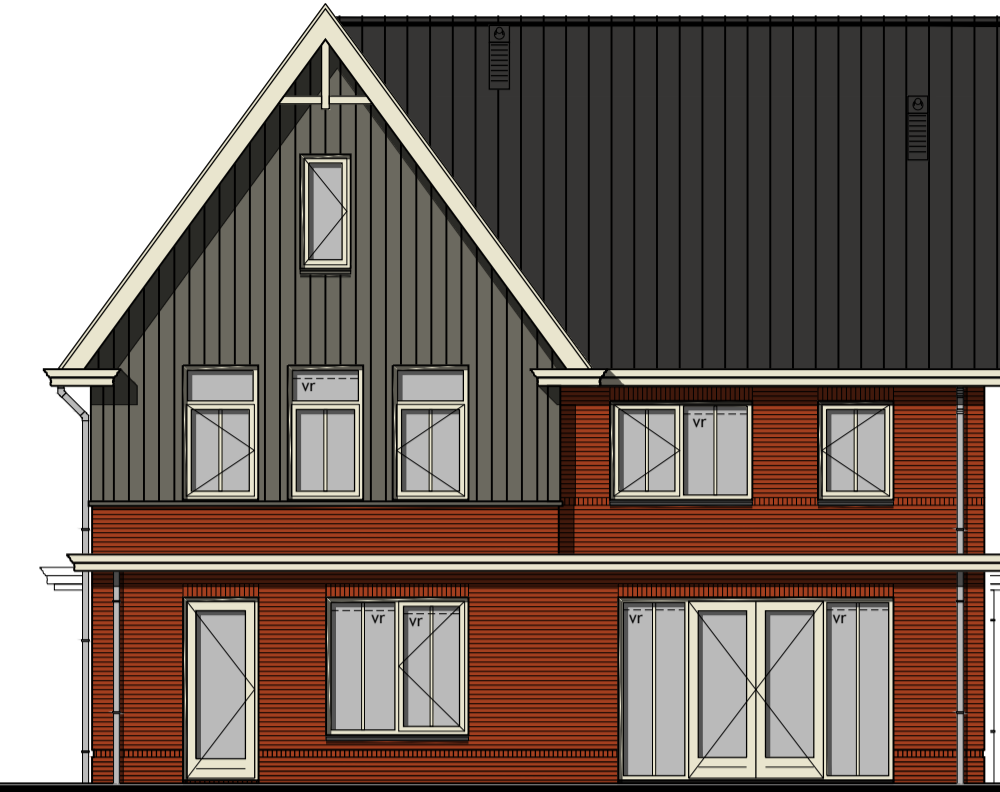

bouwnummer 24(sp.), 31 en 37



bouwnummer 25(sp.), 30 en 36

Voorgevel

Bouwnummer 24/25 gespiegeld

Rechter zijgevel

Achtergevel

Linker zijgevel

Kleurenschema

Onderdelen	Materialen	Kleur
Gevels	Baksteen	Rood
Plint	Baksteen	Rood (donker gevoegd)
Gevelbekleding	Composiet planken	Loodkleur
Dak	Keramische pan	Vulkaanzwart edel engobe
Muurafdekker topgevels	Zink	Naturel
Raamdorpels t.p.v. metselwerk	Keramische pan	Zwart
Raamdorpels t.p.v. gevelbekleding	Aluminium	Loodkleur
Kozijnen	Hardhout	Parelwit
Draaiende delen	Hardhout	Parelwit
Voordeur	Multiplex	Beigegrijs
Achterdeur	Hardhout	Parelwit
Roeden (op het glas)	Hardhout	Parelwit
Boeidelen	Hout	Parelwit
Dakrandafwerking platdak	Aluminium trim	Grijs
Hemelwaterafvoer	PVC	Grijs
Ventilatieroosters	Aluminium	Blank geanodiseerd
Tuinberging	Composiet planken	Loodkleur
Deur tuinberging	Hardhout	Beigegrijs
Dakrandafwerking tuinberging	Aluminium trim	Loodkleur
Kolommen pergola	Metaal	Zwart
Ligger pergola	Hardhout	Naturel

Renvooi

- ⊗ plafondlichtaanluitpunt
- ⊗ wandlichtaanluitpunt
- ⊗ enkele schakelaar
- ⊗ dubbele schakelaar
- ⊗ wissel schakelaar
- ⊗ enkele wandcontactdoos geaard
- ⊗ dubbele wandcontactdoos geaard
- ⊗ onbedrade aansluiting telefoon
- ⊗ onbedrade aansluiting centrale antenne inrichting
- ⊗ onbedrade aansluiting kooktoestel
- ⊗ onbedrade aansluiting boiler
- ⊗ onbedrade aansluiting vaatwasser
- ⊗ thermostaat
- ⊗ buitenkraan
- ⊗ rookmelder
- ⊗ opstelplaats voor koelkast
- ⊗ opstelplaats voor wasautomaat
- ⊗ opstelplaats voor wasdroger
- ⊗ elektrische radiator (plaats en afmeting indicatief)
- ⊗ bedrukker
- ⊗ bel
- ⊗ mechanische ventilatie-unit
- ⊗ afzuigventiel mechanische ventilatie
- ⊗ ventilatierooster
- ⊗ verdeelunit vloerverwarming (plaats en afmeting indicatief)




Voor/ achtergevel


Rechter/linker zijgevel

Tuinberging



Principe aanzicht pergola

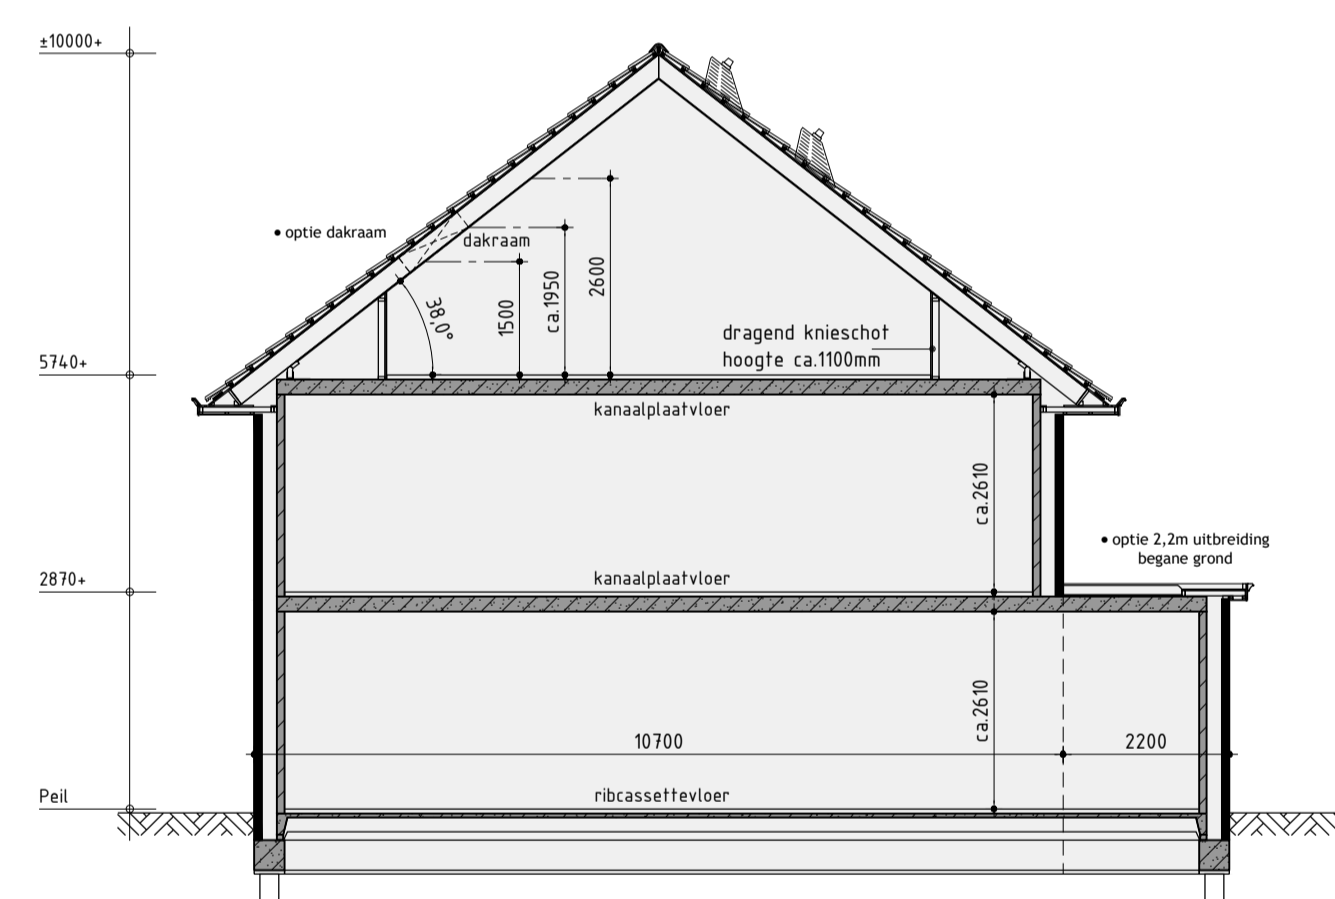

Principe doorsnede A-A

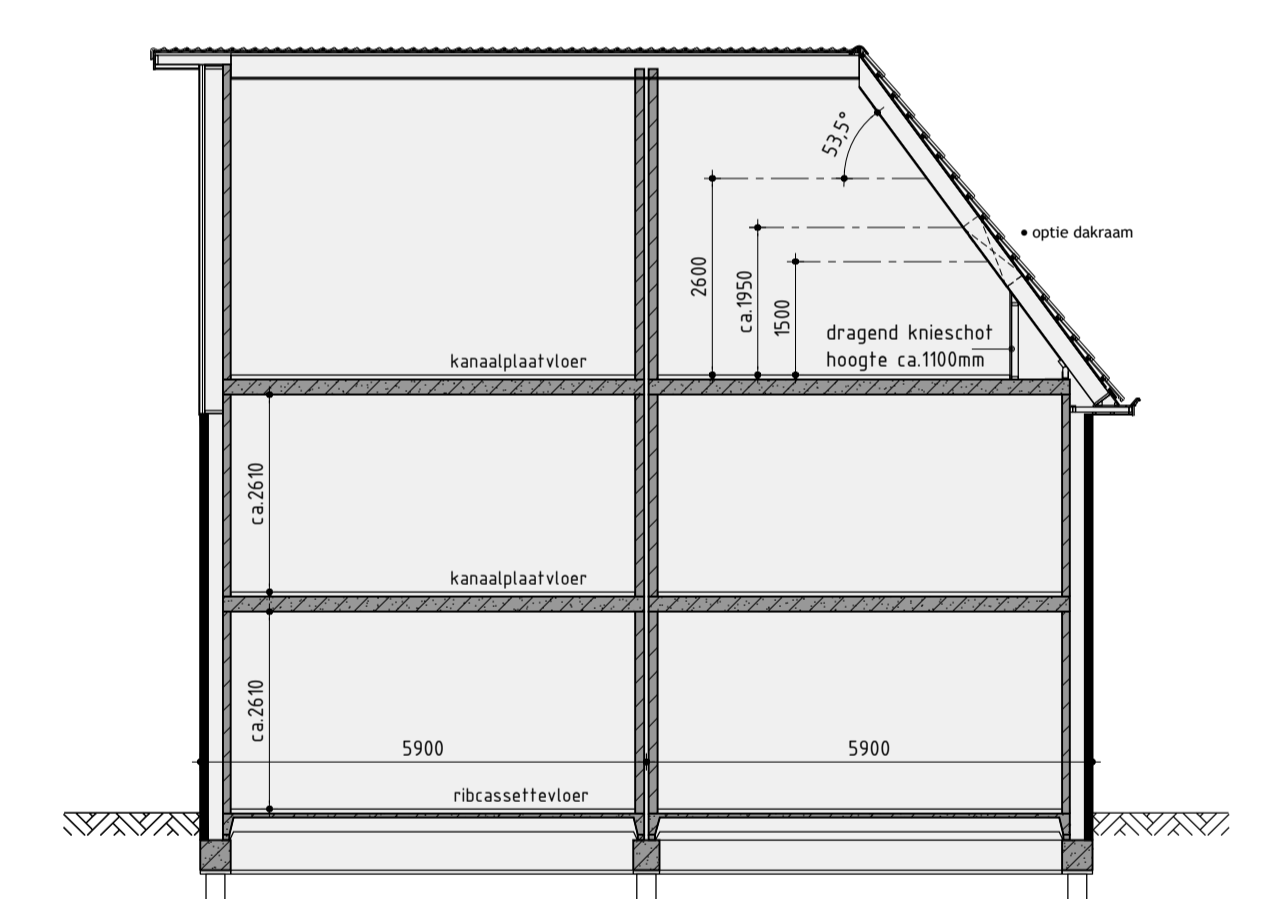


Principe doorsnede B-B

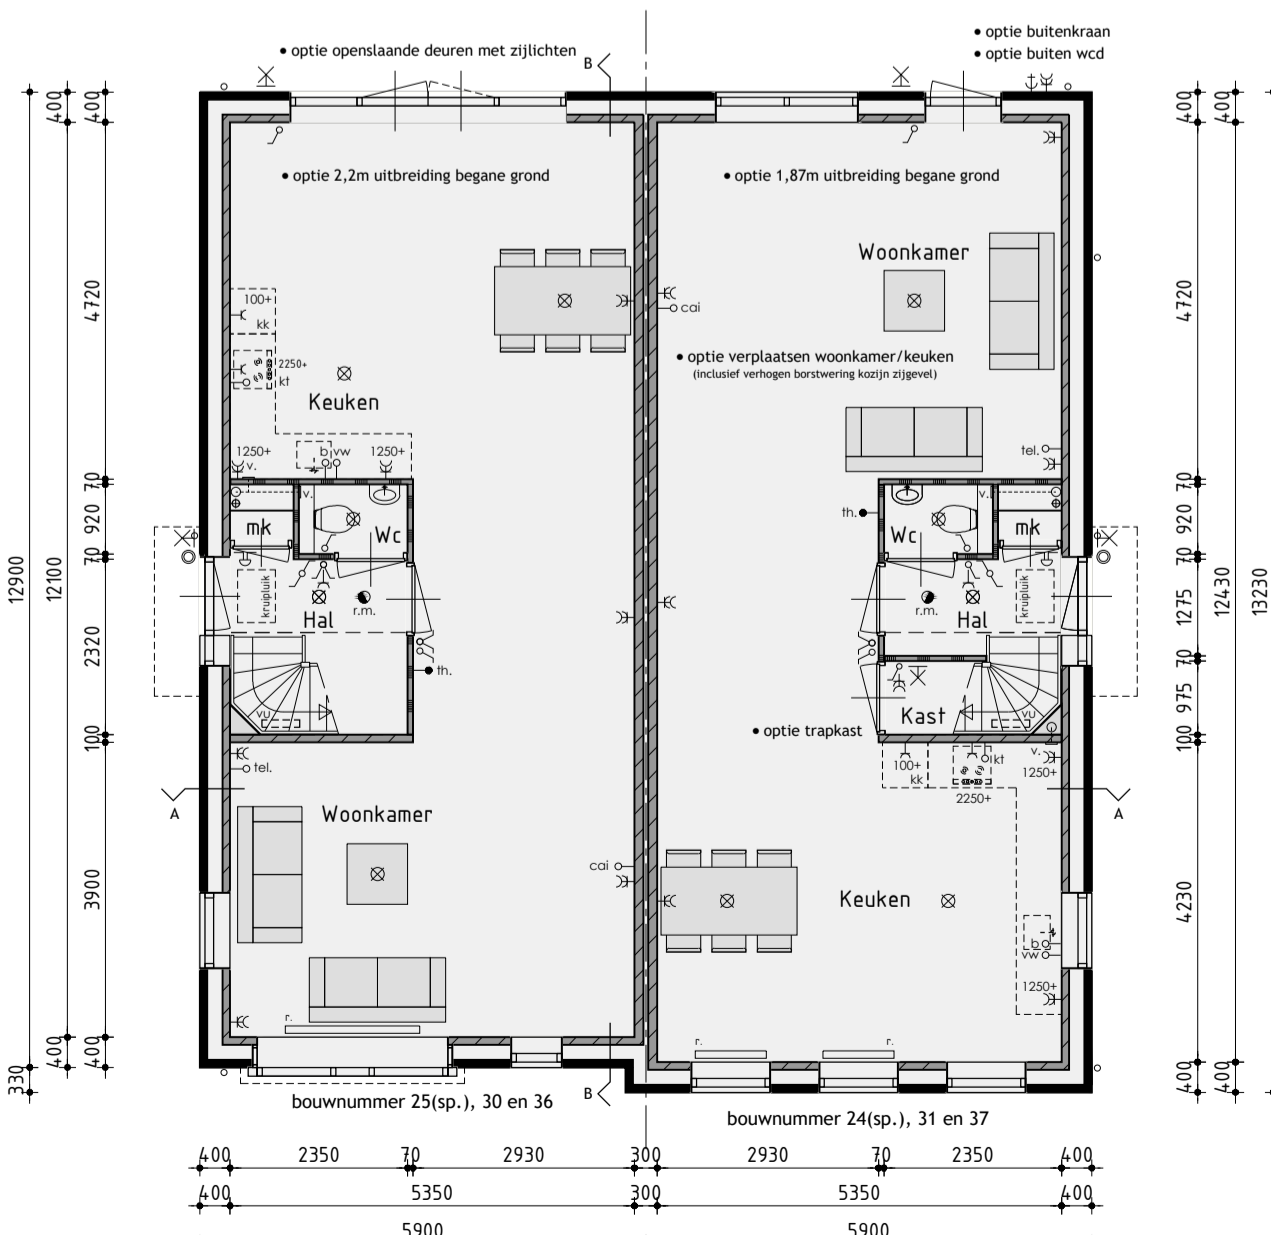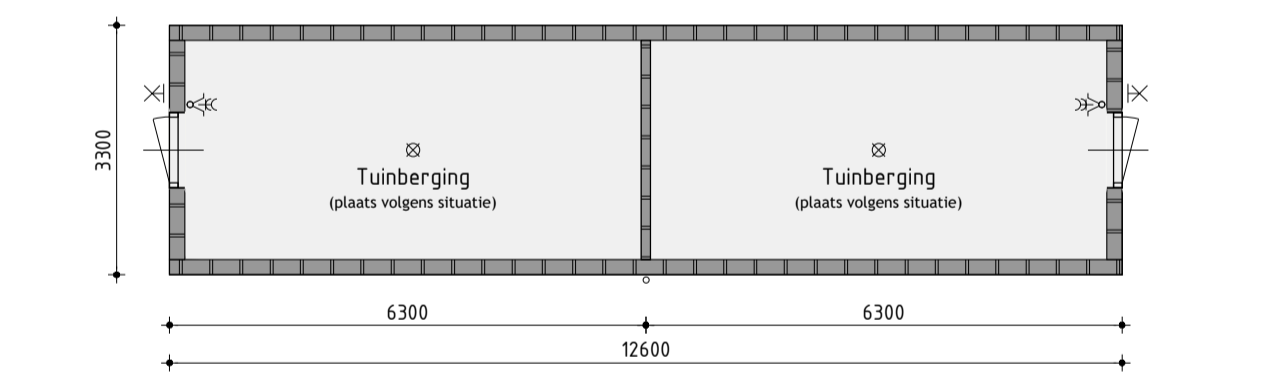


Begane grond

v.z.v. vloerverwarming exclusief tuinberging
bouwnummer 24/25 gespiegeld

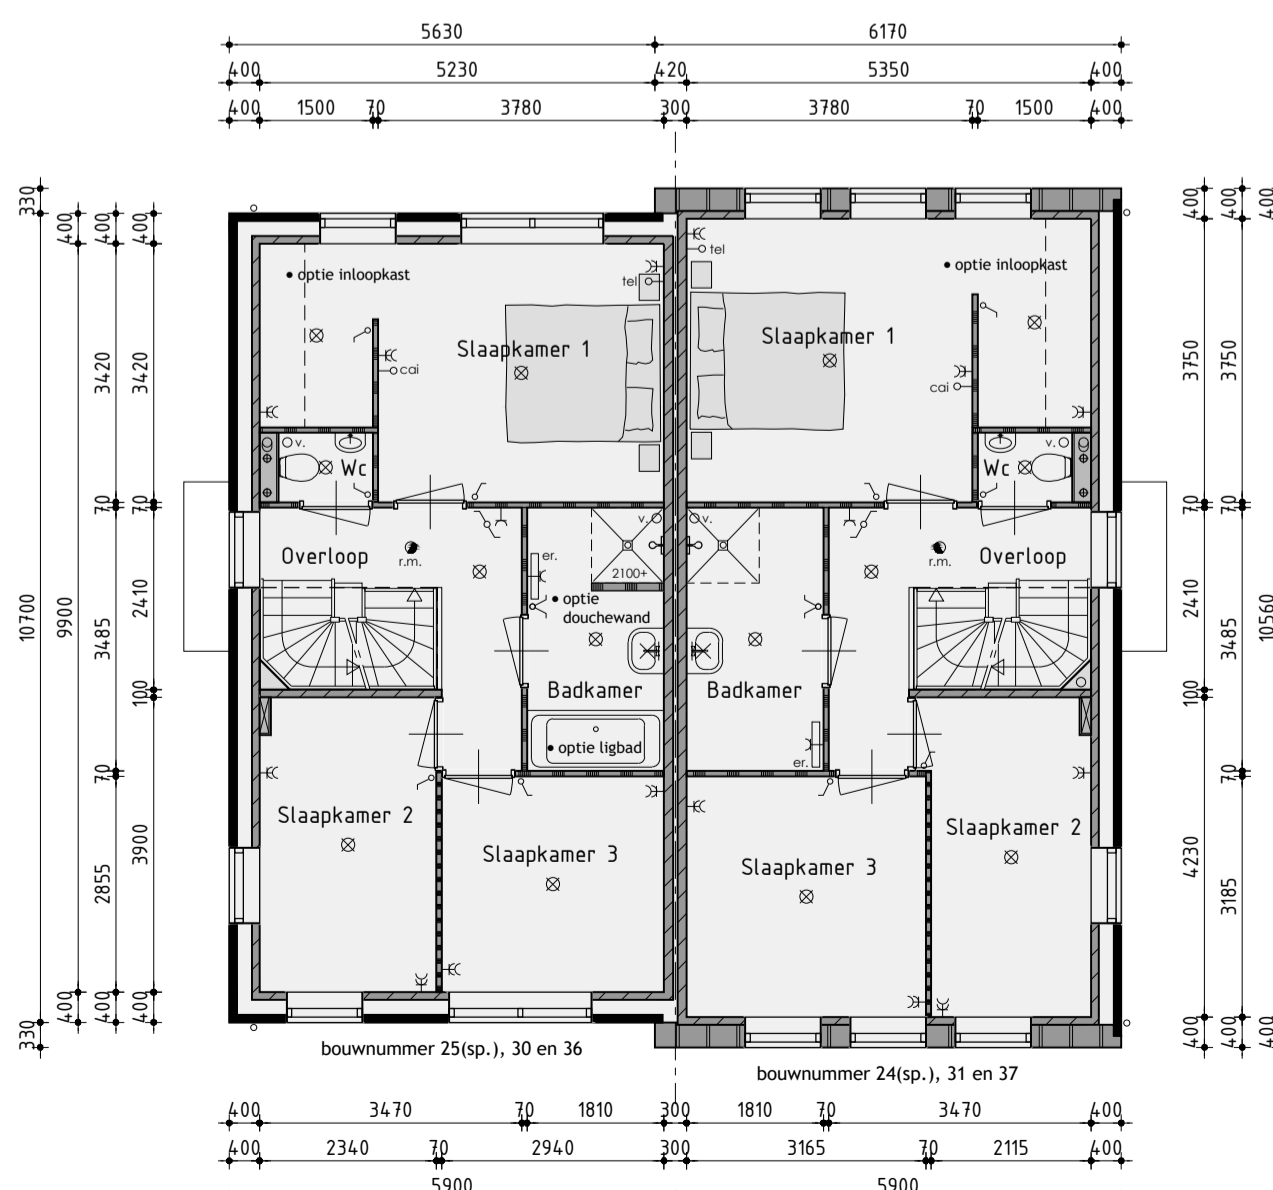

1ste Verdieping

v.z.v. vloerverwarming exclusief berging

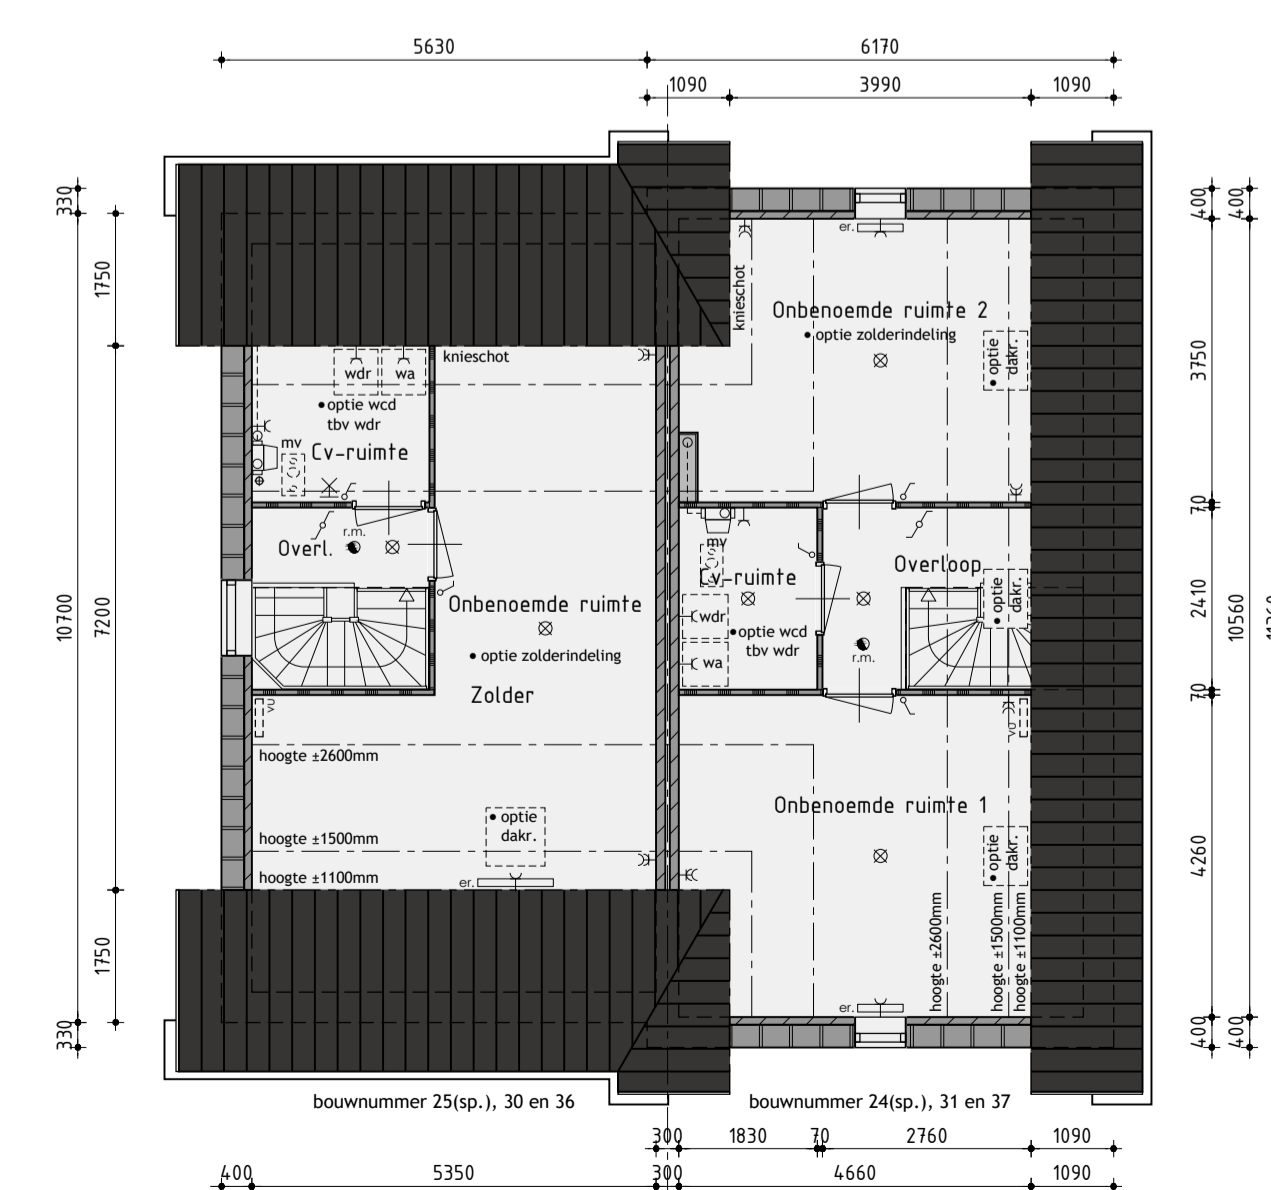

2de Verdieping

De onbenoemde ruimten voldoen niet aan de eisen voor het verblijven van personen op het gebied van o.a. daglicht, ventilatie, hoogte boven de trap en plafondhoogte.

Bouwnummer 24/25, 30/31 en 36/37

Nieuwbouw tweekapper type C opties

Plan: Nieuwveense Landen deelplan 4, Broeklanden te Meppel
Gemeente Meppel

Ontwikkeling: bpd
Regio Noord-Oost & Midden

Realisatie en kopersbegeleiding: KUIN bv
De Tocht 5
1611 HT Bovenkarspel
(0223) 51 13 13
info@kuinbv.nl

Getekend: Roy Zwagemaker
Formaat: A1
Schaal: 1:100

Verkooptekening

Datum 1	01-12-2017	Datum 9	
Datum 2	19-03-2018	Datum 10	
Datum 3	28-05-2018	Datum 11	
Datum 4	18-11-2019	Datum 12	
Datum 5		Datum 13	
Datum 6		Datum 14	
Datum 7		Datum 15	
Datum 8		Datum 16	



• optie carport • optie carport

Voorgevel




• optie carport • optie veranda

Rechter- / linker zijgevel



• optie veranda • optie veranda

Achtergevel

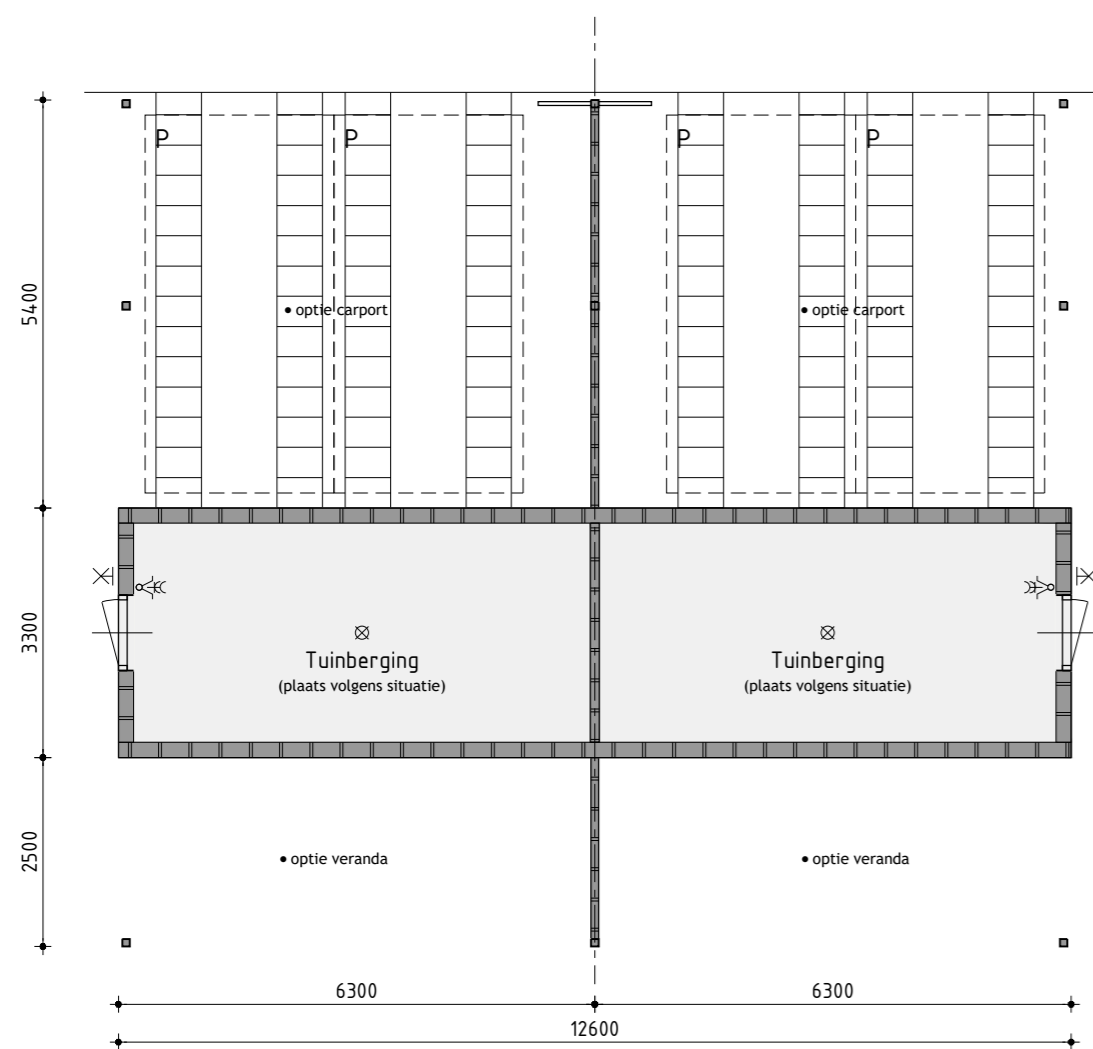

Begane grond

Optionele carport / veranda

Plan: Nieuwveense Landen deelplan 1, Broeklanden te Meppel
Gemeente Meppel

Ontwikkeling:



Realisatie en kopersbegeleiding:



De Tocht 5
1611 HT Bovenkarspel
(0228) 51 13 13
info@kuinbv.nl

Getekend: Roy Zwagemaker
Formaat: A2
Schaal: 1:100

Verkooptekening

Datum 1	28-05-2018	Datum 9	
Datum 2	18-11-2019	Datum 10	
Datum 3		Datum 11	
Datum 4		Datum 12	
Datum 5		Datum 13	
Datum 6		Datum 14	
Datum 7		Datum 15	
Datum 8		Datum 16	



Zesstedenweg 205A | 1613 JD Grootebroek
T: 0228 56 50 90 | F: 0228 56 50 99
info@dewolffpartners.nl
www.dewolffpartners.nl
Ruben de Kraker | Yuri Blankendaal

Werknummer 18403

V-03.5